
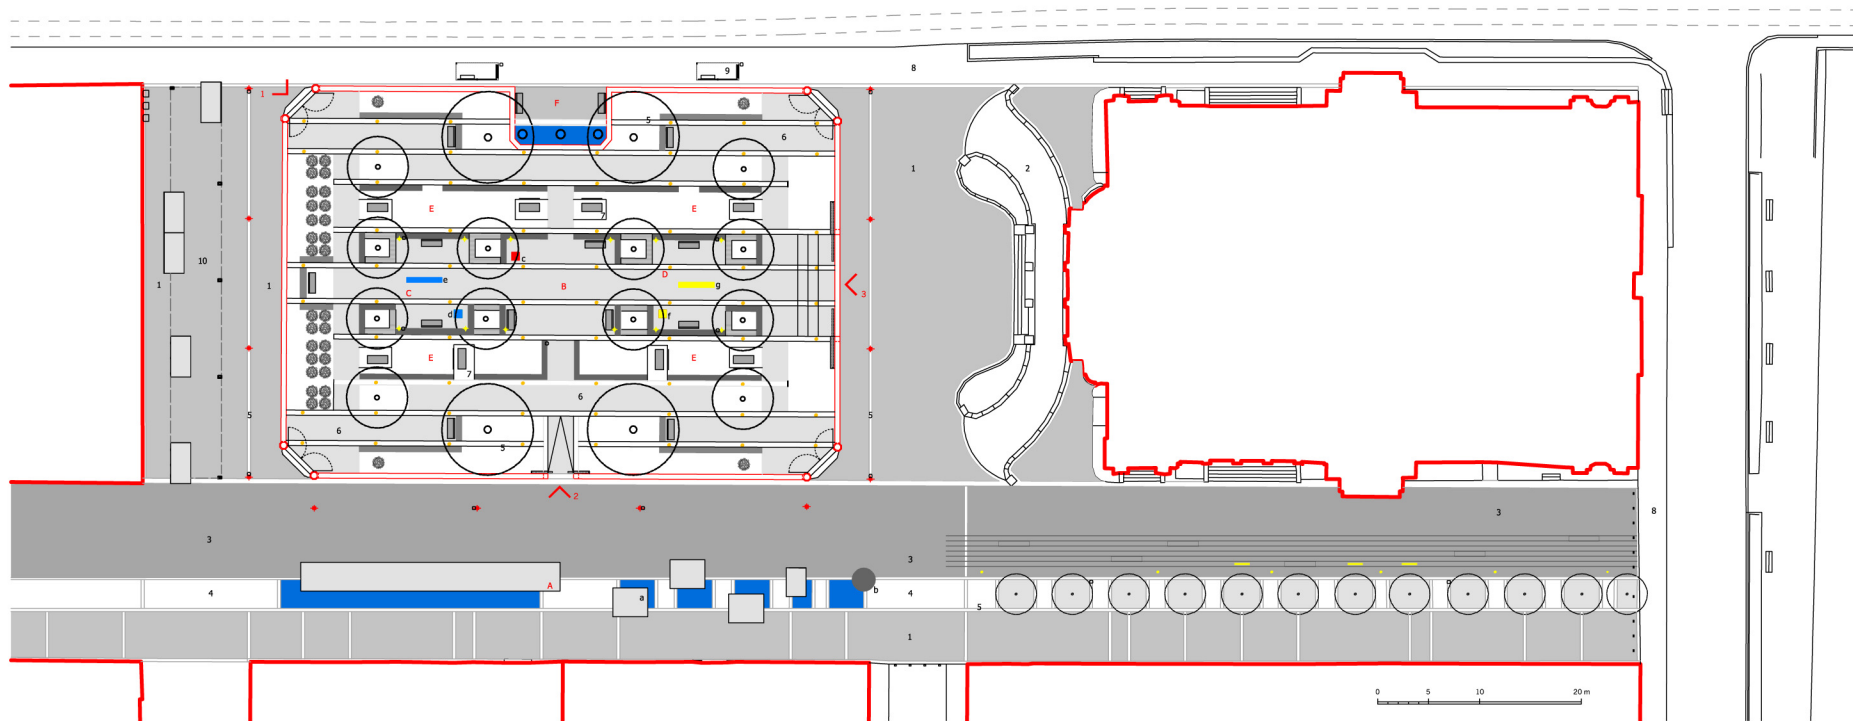
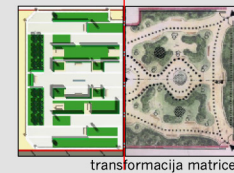
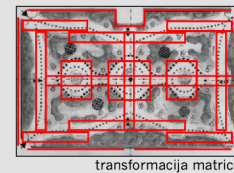


_ idejno urbanističko-arhitektonsko i hortikulturno rješenje uređenja kazališnog perivoja u rijeci

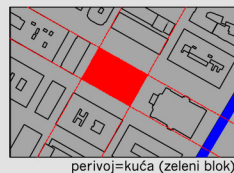

perivoj

— ograda perivoja (rekonstrukcija postojeće ograde) L ugolini ulazi u perivoj (rekonstrukcija postojećih ulaza i vrata) < > ulazni ulaz u perivoj (rampa za hendikeipirane osobe; klizna staklena vrata) < > istočni ulaz u perivoj (veliki ulaz ispred kazališta; klizna staklena vrata)

tematski prostori

A "otklopljeno more" B salon Ivana zaja C salon vode D salon svjetla E glazbeni saloni F niša u zračnoj ulici (česma sa bazenom)

skulpture

a otklopljeno monolit (betonski blokovi obloženi bijelim kamenom) b skulptura d. džamonje c skulptura Ivana zaja d fontana / česma e vodeni kanal f rekonstrukcija nekadašnje perivojne svjetiljke g svjetlosni kanal

popločenja

1 kamene ploče (paljane, svijetlo oker boje) 2 granitne kocke 3 kamene ploče (štokane, tamno sive boje) ili betonske ploče 4 kamene ploče (štokane, bijele boje) 5 kamene ploče - trake (bijele boje) 6 perivojni asfalt (svijetlo sive boje) ili sipina 7 drvene platforme glazbenih klupa (tikovina) 8 asfalt

urbana oprema

— klupe (kamene monoliti visine 40 cm) — klupe (kamene monoliti visine 40 cm sa drvenim sjedilima) — perivojne klupe (tikovina) — glazbene klupe (klupe sa glazbenim mehanizmom i skulpturama glazbenika) — ogledne ploče — telefonske govornice 9 autobusne nadstrešnice 10 nadstrešnica u tržnišnoj ulici (sa paviljima za prodaju ocvjeća)

• visoka ulična rasvjeta (sa mogućnošću postavljanja reflektora za osvjjetljenje kazališta) • niska ulična rasvjeta na stupovima • podna rasvjeta (točkasto ugrađena u kamene trake unutar perivoja) • ambijentalna rasvjeta perivojnih salona (unutar živice) • koševi za otpatke • branici za automobile

_idejno rješenje 1:200