

PROGRAMSKO UMREŽAVANJE DVORACA UNUTAR PROMATRANOG PROSTORA
RAZNOJAKOSTI TURISTIČKE PONUDE
BRANJING POJEDINIH DVORSKIH SKLOPOVA
ŠIROKI SPEKTAR KORISNIKA IZ OKOLICE
GOSPODARSKI I TURISTIČKI RAZVOJ



CENTAR NASELJA - PRENAMJENA
MUZEJ 'JANUŠEVEC' + TURISTIČKI SADRŽAJI



REVITALIZACIJA DVORCA JANUŠEVEC

IDEJNO RJEŠENJE OBNOVE SKLOPA DVORCA I NOVOG CENTRA NASELJA

IDEJNO PROSTORNO PROGRAMSKO RJEŠENJE

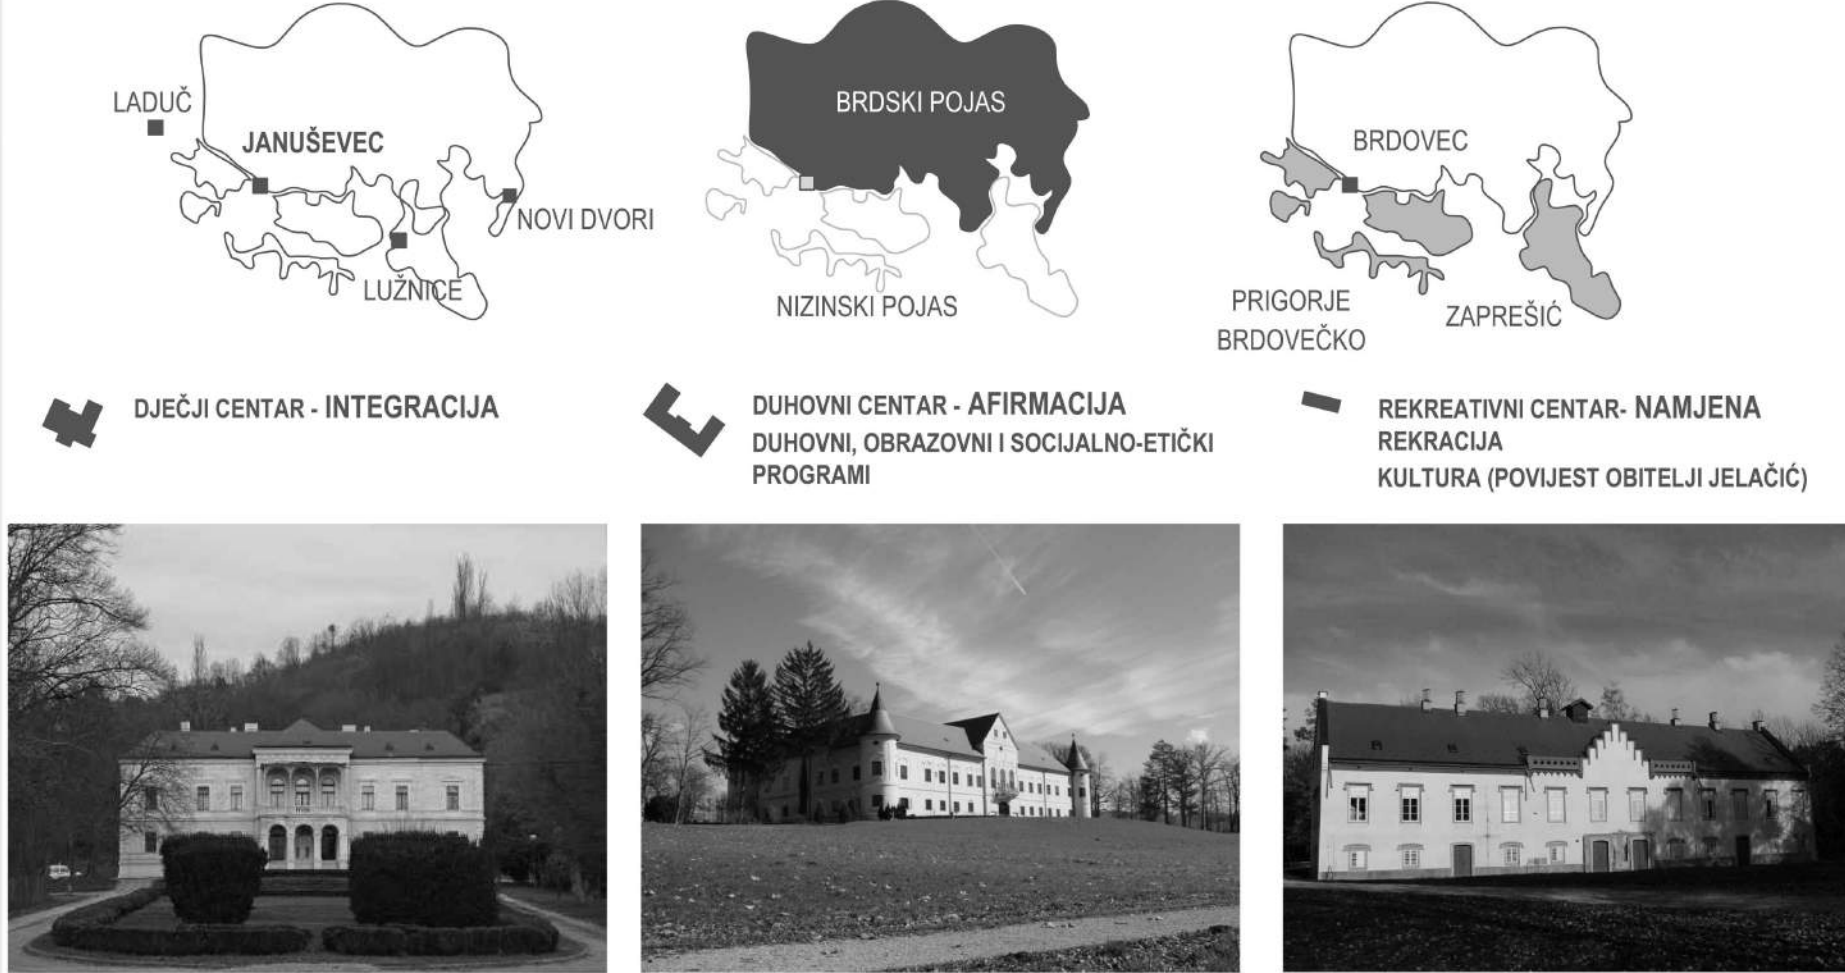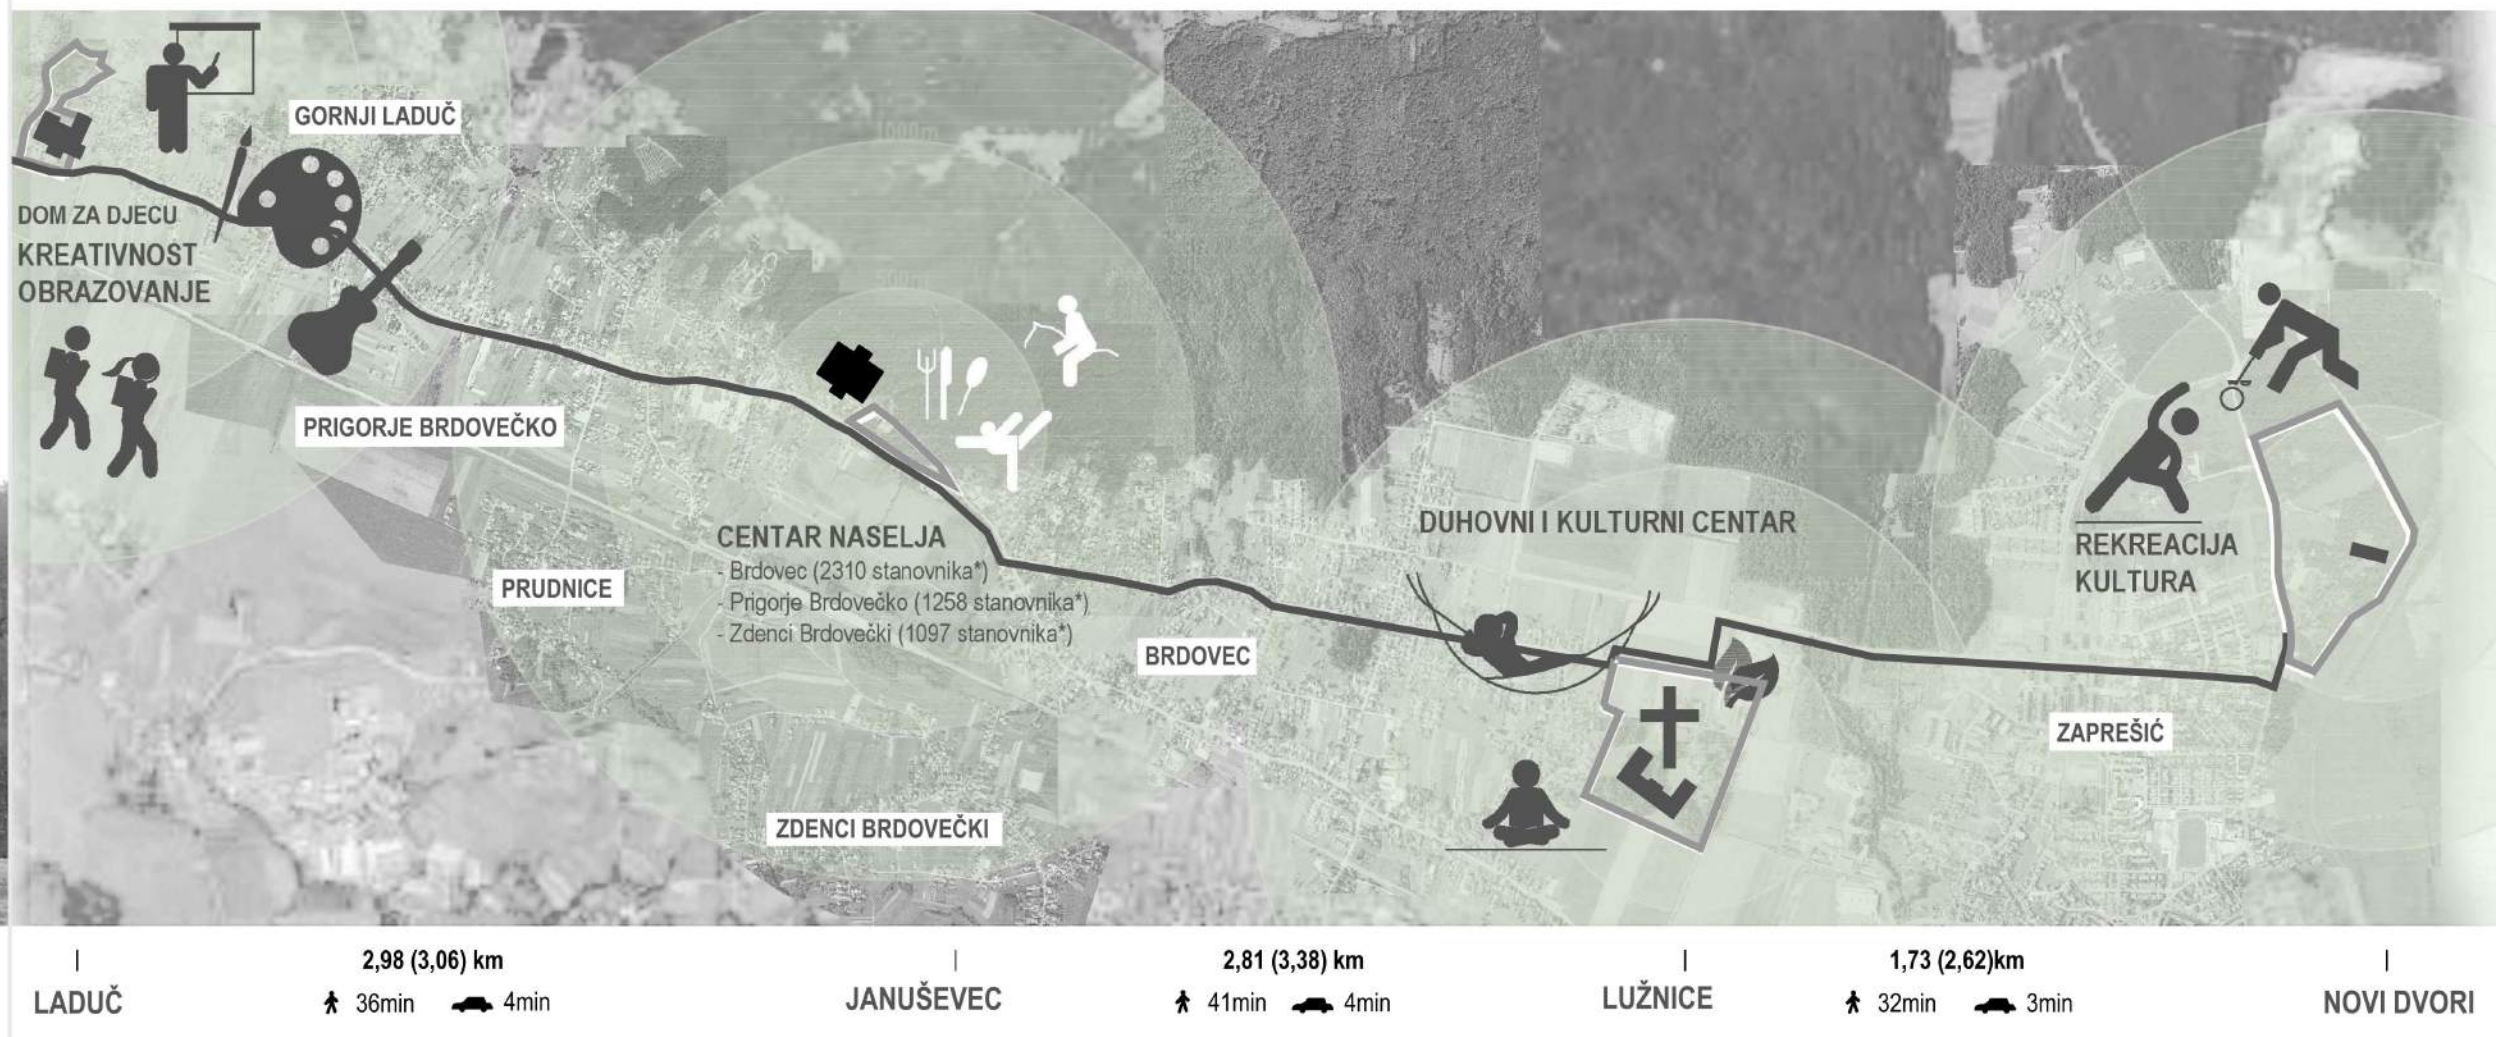

TURISTIČKI SADRŽAJI

KONGRESNI TURIZAM
KORISNICI: iz bre okolice
PREDNOSTI: profitabilni sadržaji, poticaj veći dvoranski prostori polivalentne namjene koji se mogu koristiti i u društvene svrhe

DRUŠTVENI SADRŽAJI


MUZEJ
KORISNICI: iz ude okolice
PREDNOSTI: društveno korisni sadržaji, primjeren za prostor u koji se smješta



IDEJNO ARHITEKTONSKO-KONZERVATORSKO RJEŠENJE UŽEG DVORSKOG SKLOPA



IDEJNO ARHITEKTONSKO-KONZERVATORSKO RJEŠENJE
OBNOVE I REVITALIZACIJE DVORCA

IDEJNO ARHITEKTONSKO RJEŠENJE NOVE ZGRADE RESTORANA
NA MJESTU NESTALIH GOSPODARSKIH GRAĐEVINA

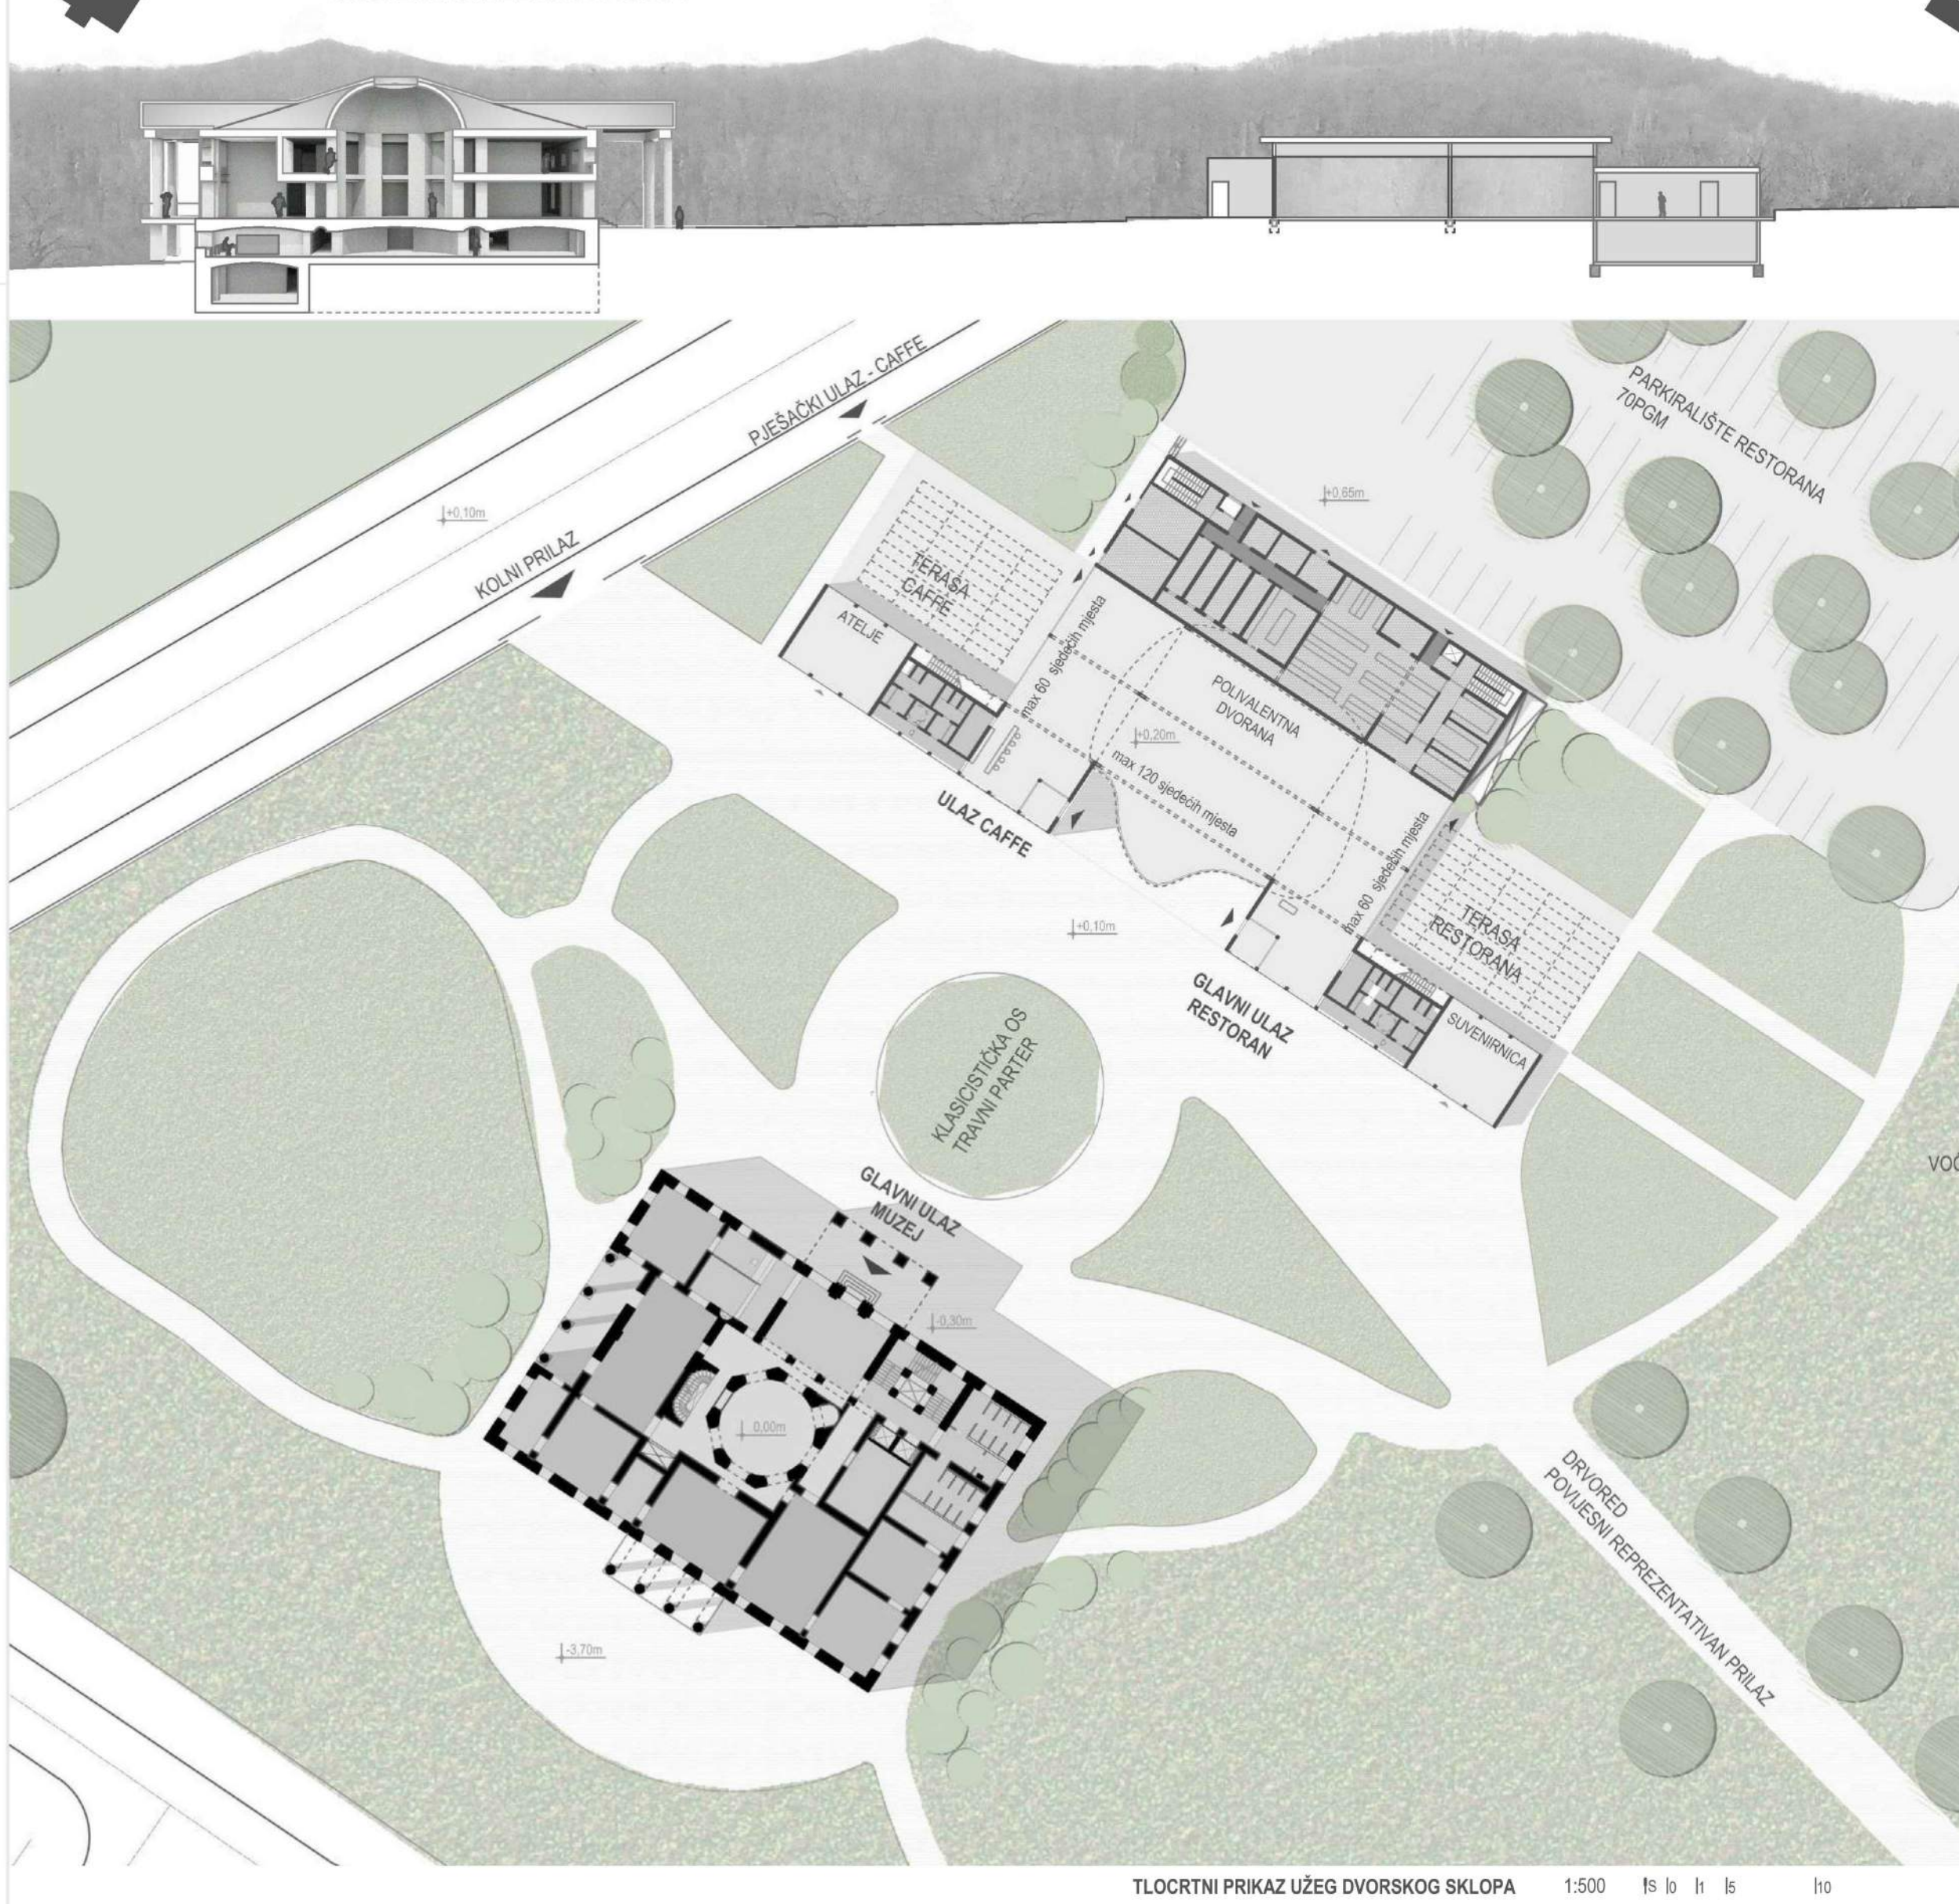

IDEJNO URBANISTIČKO- ARHITEKTONSKO RJEŠENJE NOVOG CENTRA NASELJA

IDEJNO URBANISTIČKO- ARHITEKTONSKO RJEŠENJE
STAMBENJEJEDINICE

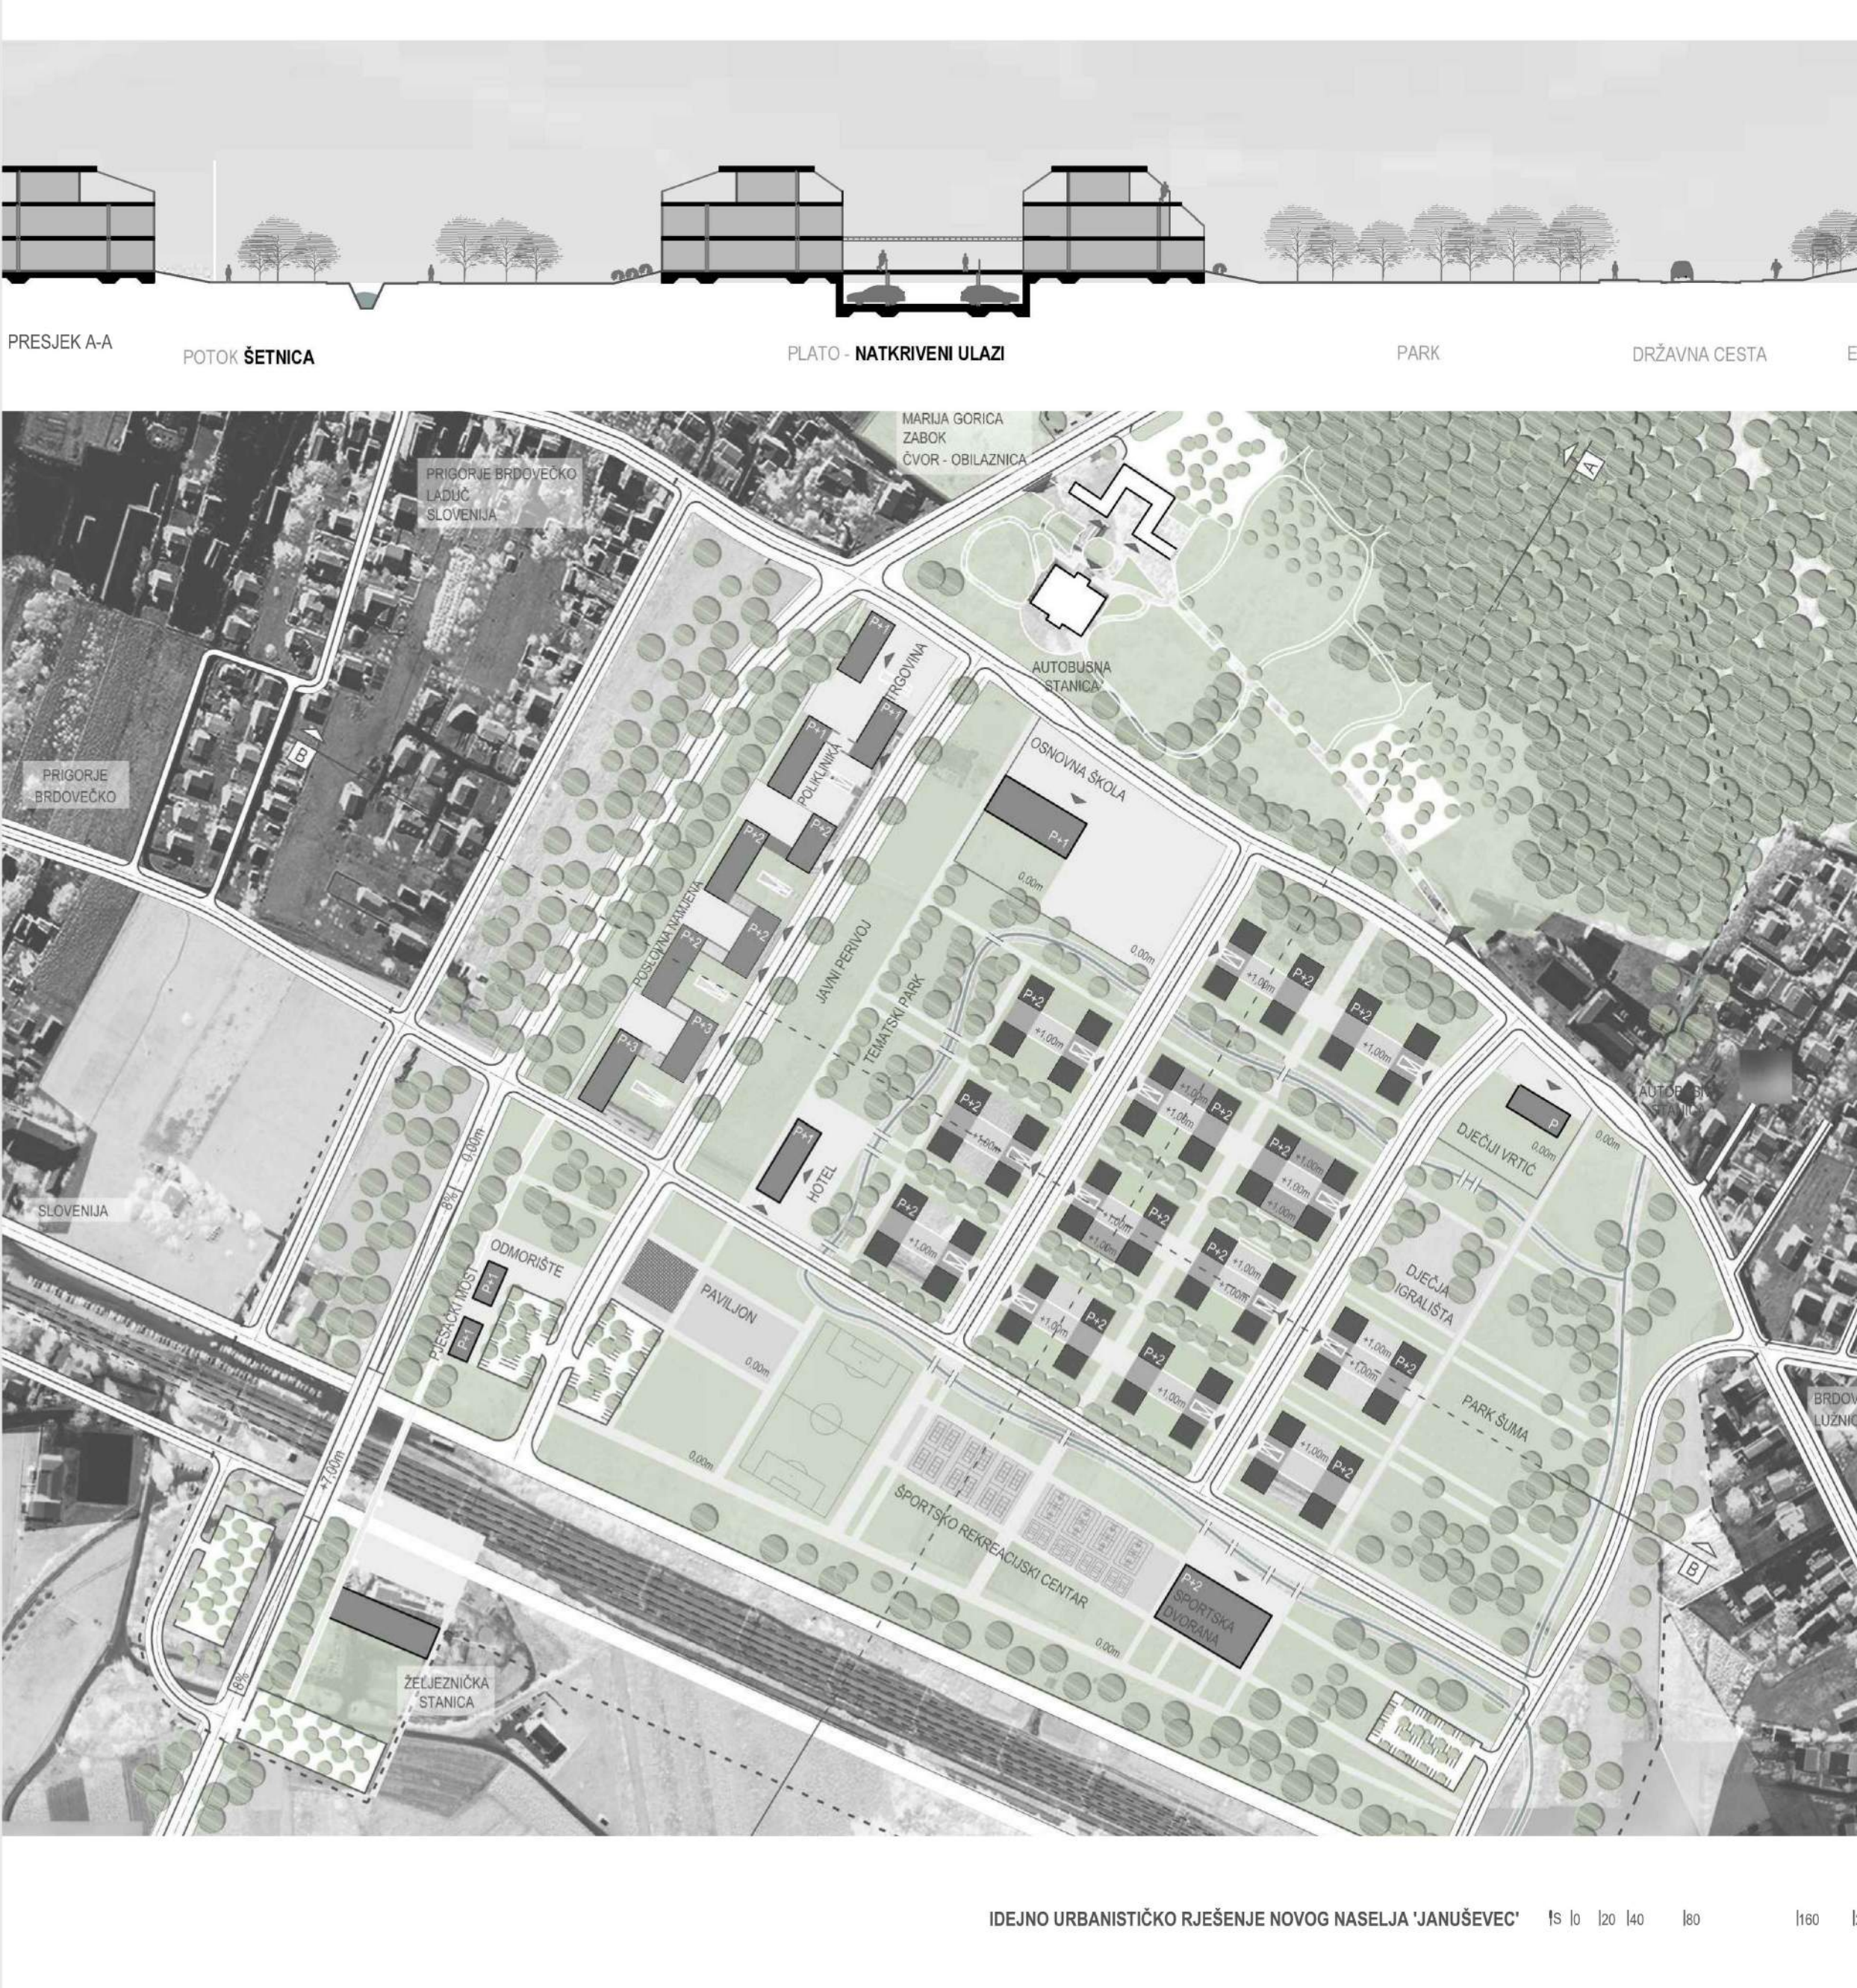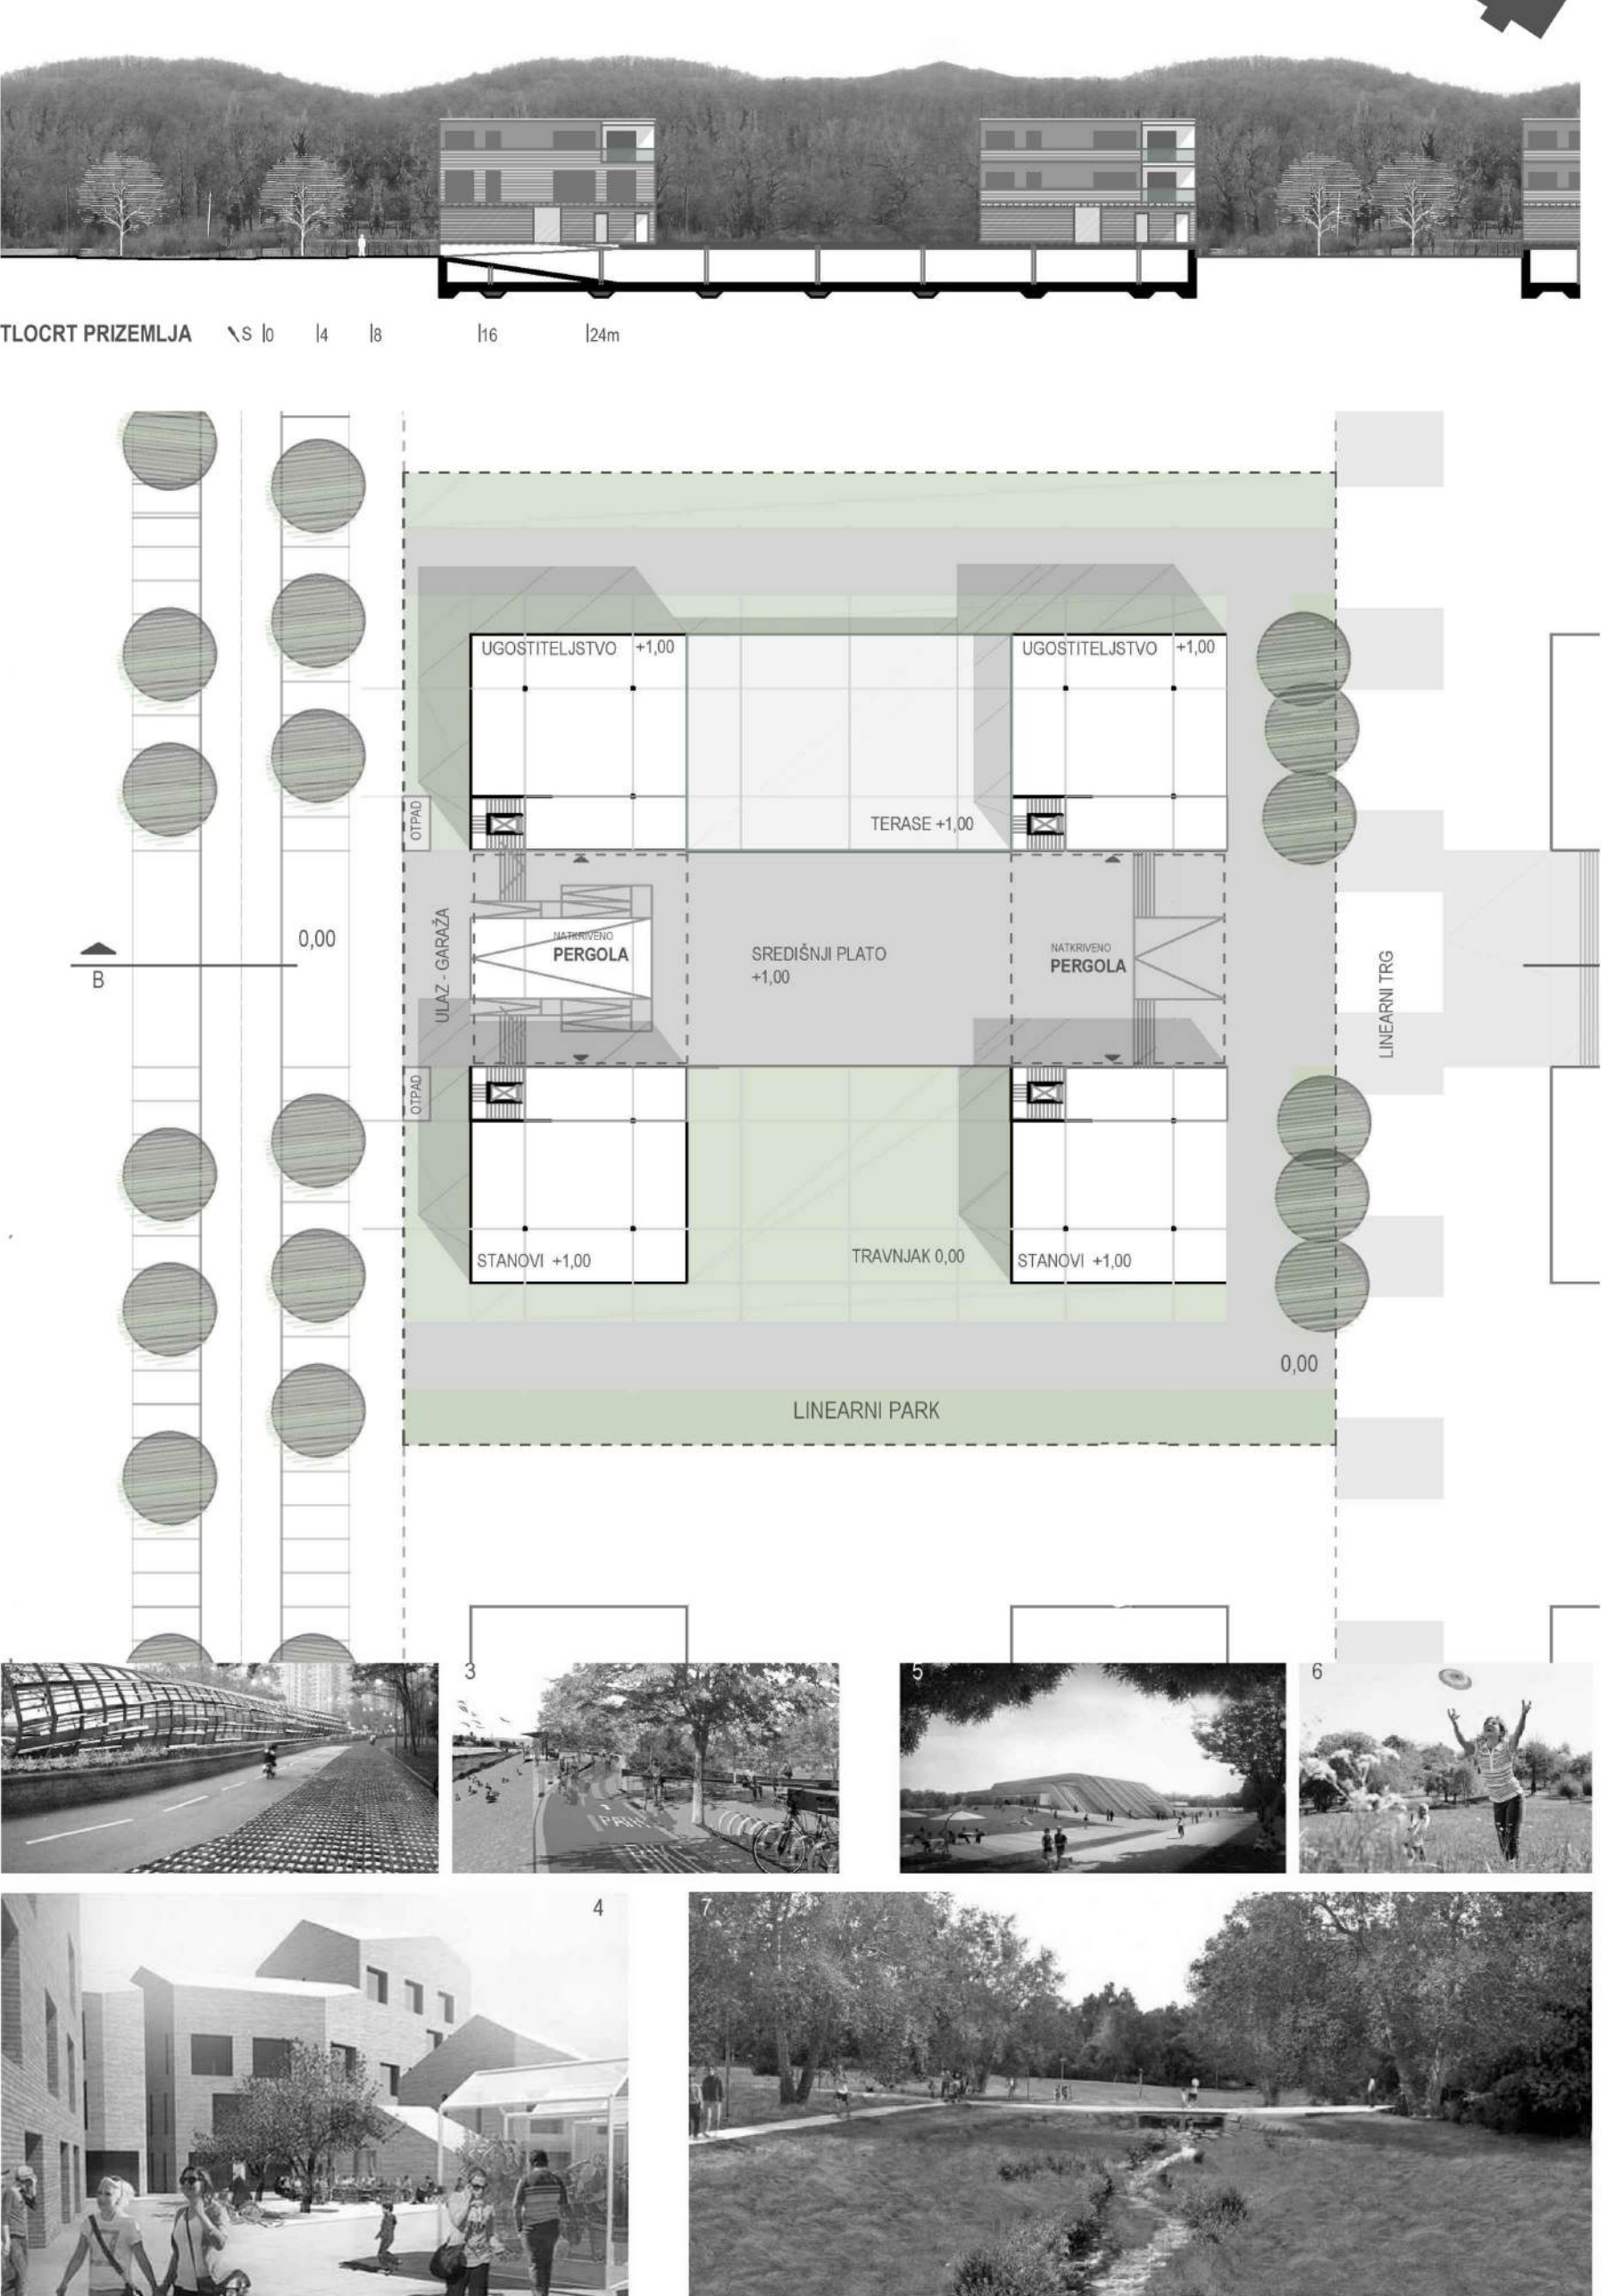

IDEJNO URBANISTIČKO- ARHITEKTONSKO RJEŠENJE
POSLOVNE JEDINICE

