


URBANISTIČKI PLAN UREĐENJA NASELJA POPOVAČA

1. KORIŠTENJE I NAMJENA POVRŠINA

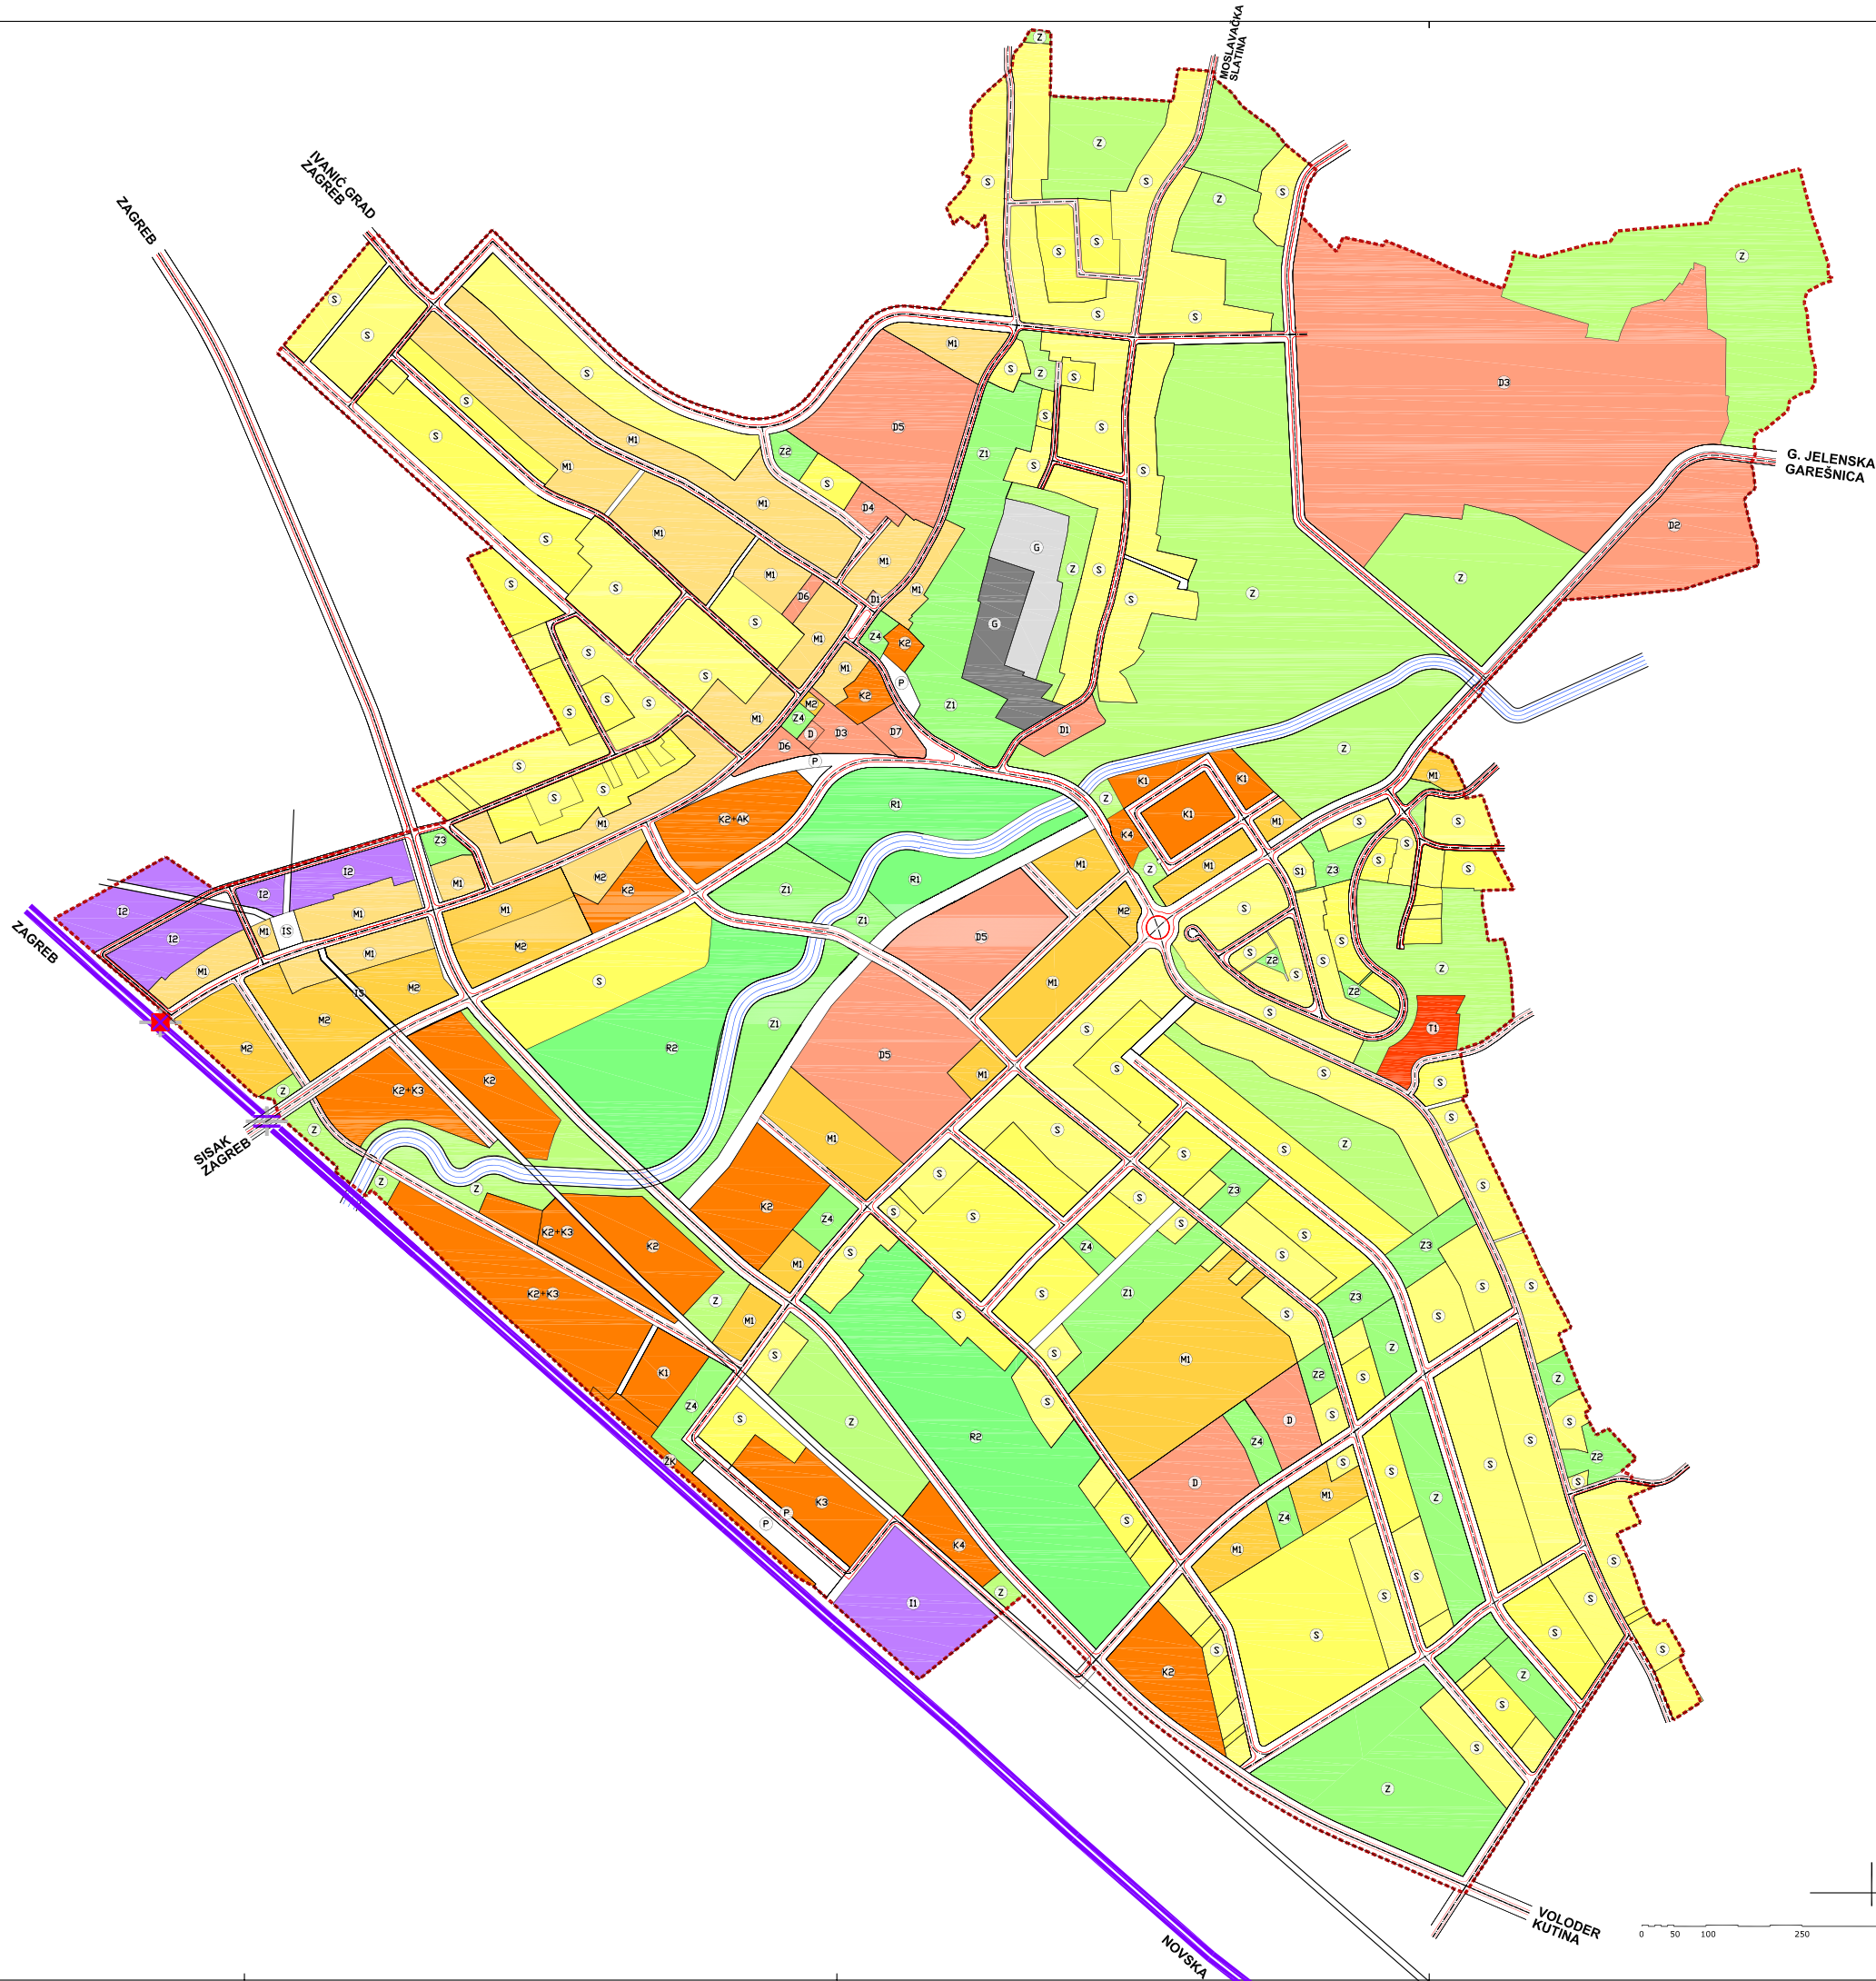

TUMAČ ZNAKOVA

GRANICA OBUHVATA PLANA

NAMJENA POVRŠINA

STAMBENA NAMJENA

- S STAMBENA NAMJENA

MJEŠOVITA NAMJENA

- M1 MJEŠOVITA NAMJENA - PRETEŽITO STAMBENA
- M2 MJEŠOVITA NAMJENA - PRETEŽITO POSLOVNA

JAVNA I DRUŠTVENA NAMJENA

- D1 JAVNA I DRUŠTVENA NAMJENA
- D2 JAVNA I DRUŠTVENA NAMJENA - UPRAVNA
- D3 JAVNA I DRUŠTVENA NAMJENA - SOCIJALNA
- D4 JAVNA I DRUŠTVENA NAMJENA - ZDRAVSTVENA
- D5 JAVNA I DRUŠTVENA NAMJENA - PREDŠKOLSKA
- D6 JAVNA I DRUŠTVENA NAMJENA - ŠKOLSKA
- D7 JAVNA I DRUŠTVENA NAMJENA - KULTURA
- D8 JAVNA I DRUŠTVENA NAMJENA - VJERSKA

POSLOVNA NAMJENA

- K1 POSLOVNA NAMJENA
- K2 POSLOVNA - PRETEŽITO USLUŽNA
- K3 POSLOVNA - PRETEŽITO TRGOVAČKA
- K4 POSLOVNA - KOMUNALNO-SERVISNA
- K5 BENZINSKA POSTAJA
- K6 AUTOBUSNI KOLODVOR
- K7 ŽELJEzniČKI KOLODVOR

UGOSTITELJSKO-TURISTIČKA NAMJENA

- H HOTEL

PROIZVODNA NAMJENA

- I1 PROIZVODNA NAMJENA - PRETEŽITO INDUSTRIJSKA
- I2 PROIZVODNA NAMJENA - PRETEŽITO ZANATSKA

ŠPORTSKO REKREACIJSKA NAMJENA

- R1 ŠPORTSKO-REKREACIJSKA NAMJENA - ŠPORT
- R2 ŠPORTSKO-REKREACIJSKA NAMJENA - REKREACIJA

JAVNE PERIVOJNE I PEJSAŽNE POVRŠINE

- Z1 JAVNI GRADSKI PERIVOJ I SETALIŠTA
- Z2 DJEČJA IGRALIŠTA
- Z3 PERVOJ STAMBENOG NASELJA
- Z4 PERVOJNI TRG

OSTALE PEJSAŽNE POVRŠINE

- Z5 OSTALE PEJSAŽNE POVRŠINE (VOĆNJACI, VRTOVI I DR.)

POVRŠINE INFRASTRUKTURNIH SUSTAVA

- IS POVRŠINE INFRASTRUKTURNIH SUSTAVA (ELEKTROOPSKRBA)
- P JAVNO PARKIRALIŠTE
- G GROBLJE

SISAČKO-MOSLAVAČKA ŽUPANIJA		OPĆINA POPOVAČA	
Naziv plana: URBANISTIČKI PLAN UREĐENJA NASELJA POPOVAČA			
Naziv kartografskog prikaza: KORIŠTENJE I NAMJENA POVRŠINA		Mjerilo kartografskog prikaza: 1:5000	
Broj kartografskog prikaza: 1.			
Pravna osoba/tijelo koje je izradilo plan: Sveučilište u Zagrebu, ARHITEKTONSKI FAKULTET Zavod za urbanizam, prostorno planiranje i pejzažnu arhitekturu			
Predstojnik Zavoda: Doc.dr.sc. JESENKO HORVAT, dipl.ing.arh.		Odgovorna osoba: Prof.dr.sc. MLADEN OBAD ŠČITAROCI, dipl.ing.arh.	
Pečat pravne osobe koja je izradila plan:		Pečat odgovorne osobe:	
Stručni tim u izradi plana: Prof.dr.sc. MLADEN OBAD ŠČITAROCI, dipl.ing.arh. NIKŠA BOŽIĆ, dipl.ing.arh. Dr.sc. DAMIR KRAJČIĆ, dipl.ing.arh. Dr.sc. BOJANA BOJANIĆ OBAD ŠČITAROCI, dipl.ing.arh.		Stručna suradnja:	
Program mjera za unapređenje stanja u prostoru (službeno glasilo): Službene novine Općine Popovača, br. 04/04		Odluka predstavničkog tijela o donošenju plana (službeno glasilo): Službene novine Općine Popovača br. 08/07.	
Javna rasprava (datum objave): 14.02.2007.		Javni uvidi održani: 23.02.2007. do 26.03.2007.	
Pečat tijela odgovornog za provođenje javne rasprave:		Odgovorna osoba za provođenje javne rasprave: IVAN ČARAPAR, ing.grad.	
Suglasnost na plan izdana od Ureda državne uprave u Sisačko-moslavačkoj županiji, Službe za prostorno uređenje, zaštitu okoliša, graditeljstvo i imovinsko-pravne poslove, prema članku 24. Zakona o prostornom uređenju (NN 30/04, 68/98, 61/00, 32/02, 1 100/04.) i čl. 325. st.1. Zakona o prostornom uređenju i gradnji (NN 76/07.) Klasa: 350-01/07-01/06, Ur.broj: 2176-07-04-07-2 od 7. studenoga 2007.			
Predsjednik predstavničkog tijela: IVAN PASANEĆ		Istovjetnost ovog prostornog plana s izvornikom ovjerava:	
Pečat nadležnog tijela:		Pečat nadležnog tijela:	

