



**6.3. PRESJECI**


- 1.1. STUPNA SVJETILJKA (BEGA, TIP 8254)
- 1.2. STUPNA SVJETILJKA (BEGA, TIP 8945)
- 2.1. KLUPA linijska
- 2.2. KLUPA kubus
- 2.3. STALAK ZA BICIKLE
- 2.4. REKLAMNI STUP (CITYLIGHT)
- 2.5. FONTANA S VODOM ZA PIĆE
- 2.6. PLAN GRADA
- 2.7. GRADSKI SAT
- 2.8. SKULPTURA OBITELJ (postojeća skulptura)
- 2.9. METEOROLOŠKI STUP
- 2.10. POVIJESNA SVJETILJKA (postojeća svjetiljka)
- 2.11. KOŠ ZA ODPADKE
- 2.12. PLANIRANI VODOSKOK
- 2.12a. CRPNA STANICA VODOSKOKA
- 2.14. AUTOBUSNO STAJALIŠTE
- 2.15. KIOSK ZA PRODAJU TISKA
- 2.16. OKVIR - ŠAVNA CIJEV
- 2.17. PREKLOPNI STUPIĆ
- 2.18. TELEFONSKA GOVORNICA

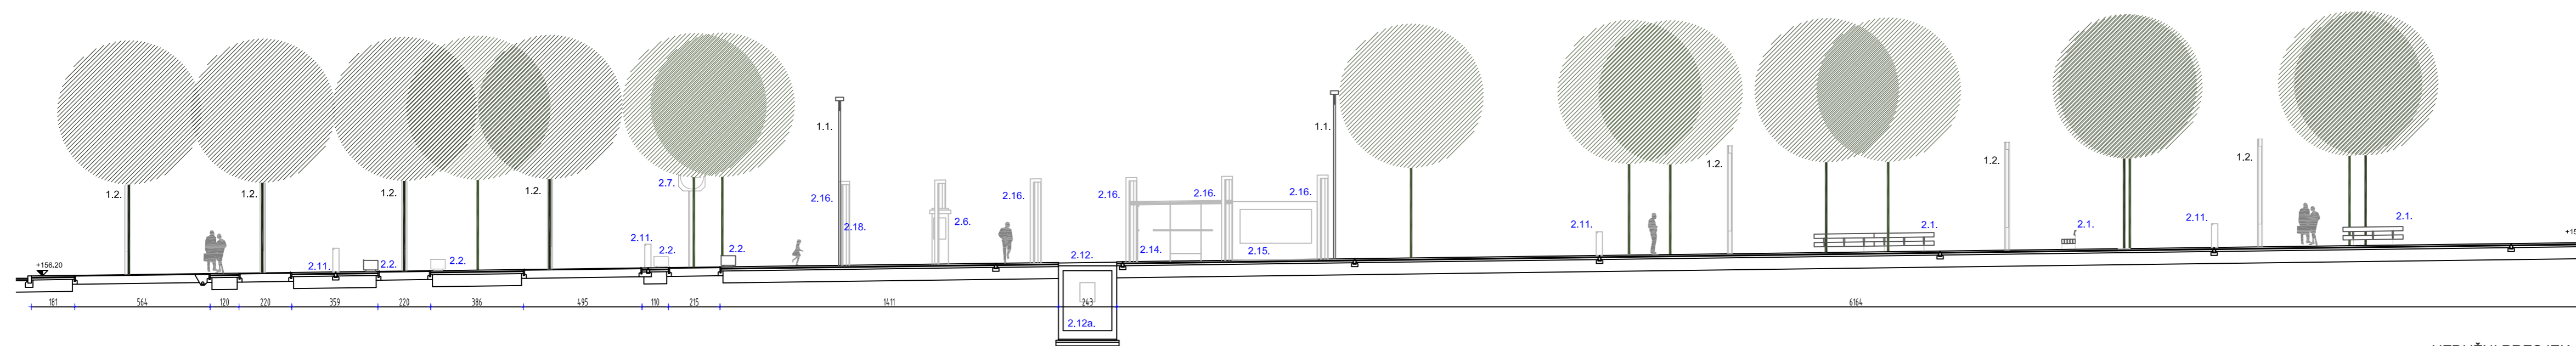


UZDUŽNI PRESJEK 1-1

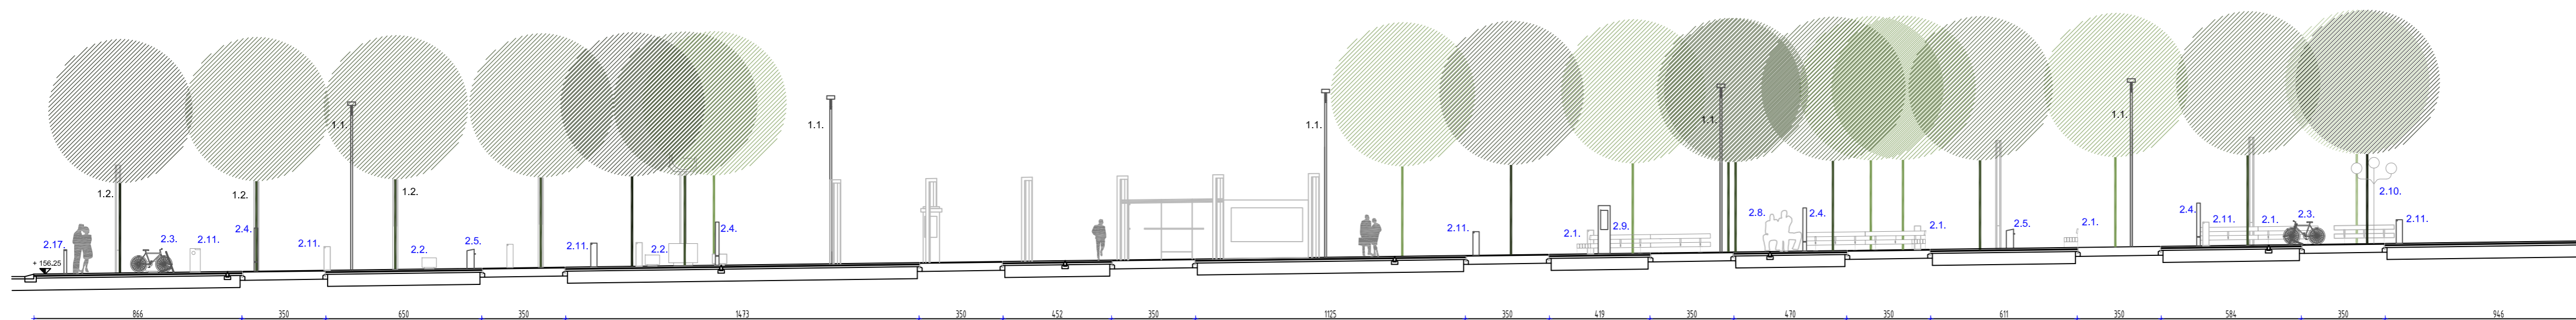


UZDUŽNI PRESJEK 2-2

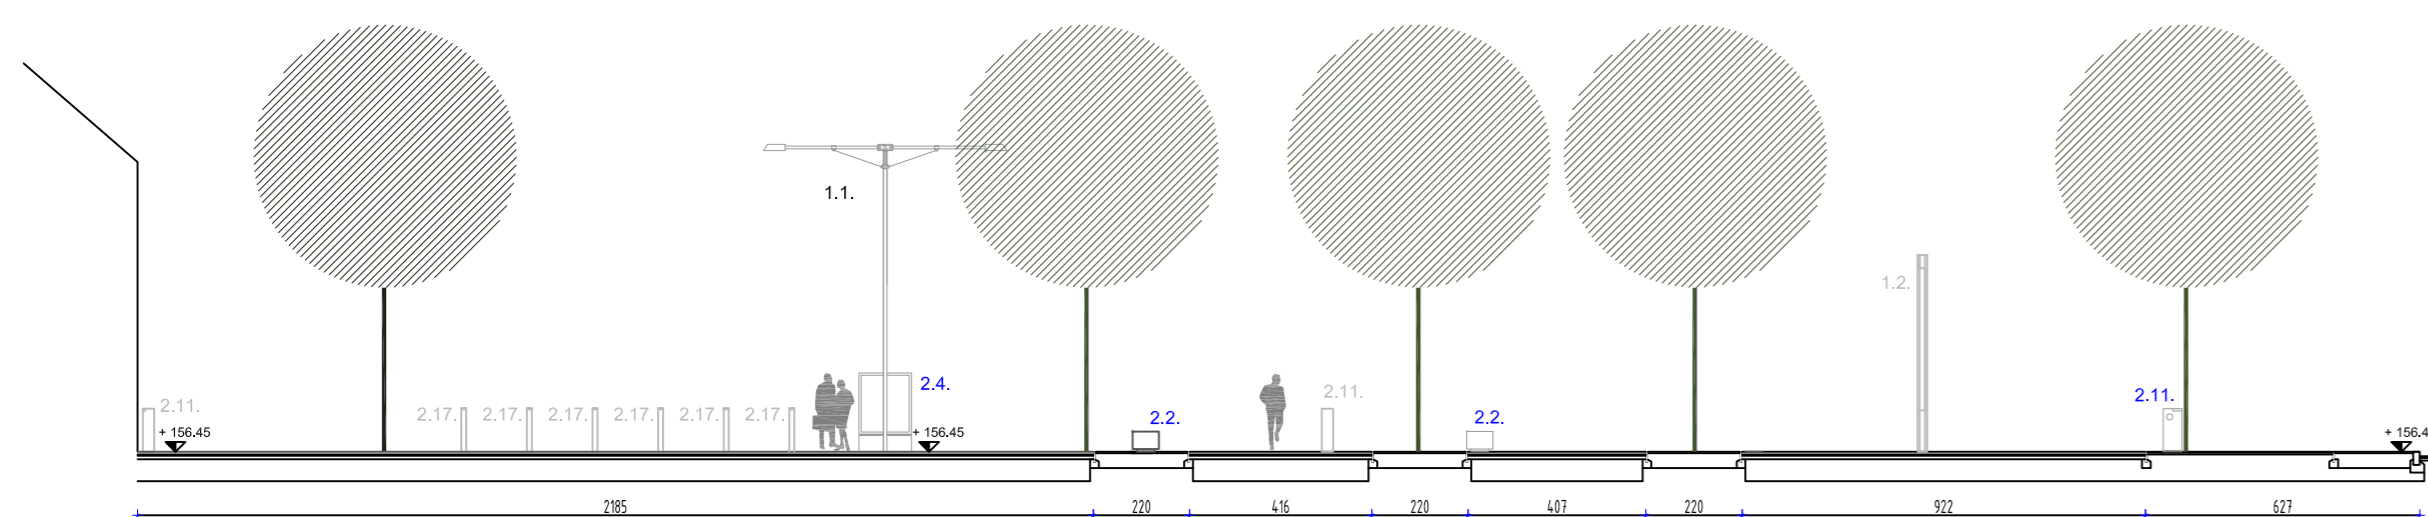

POPREČNI PRESJEK 3-3

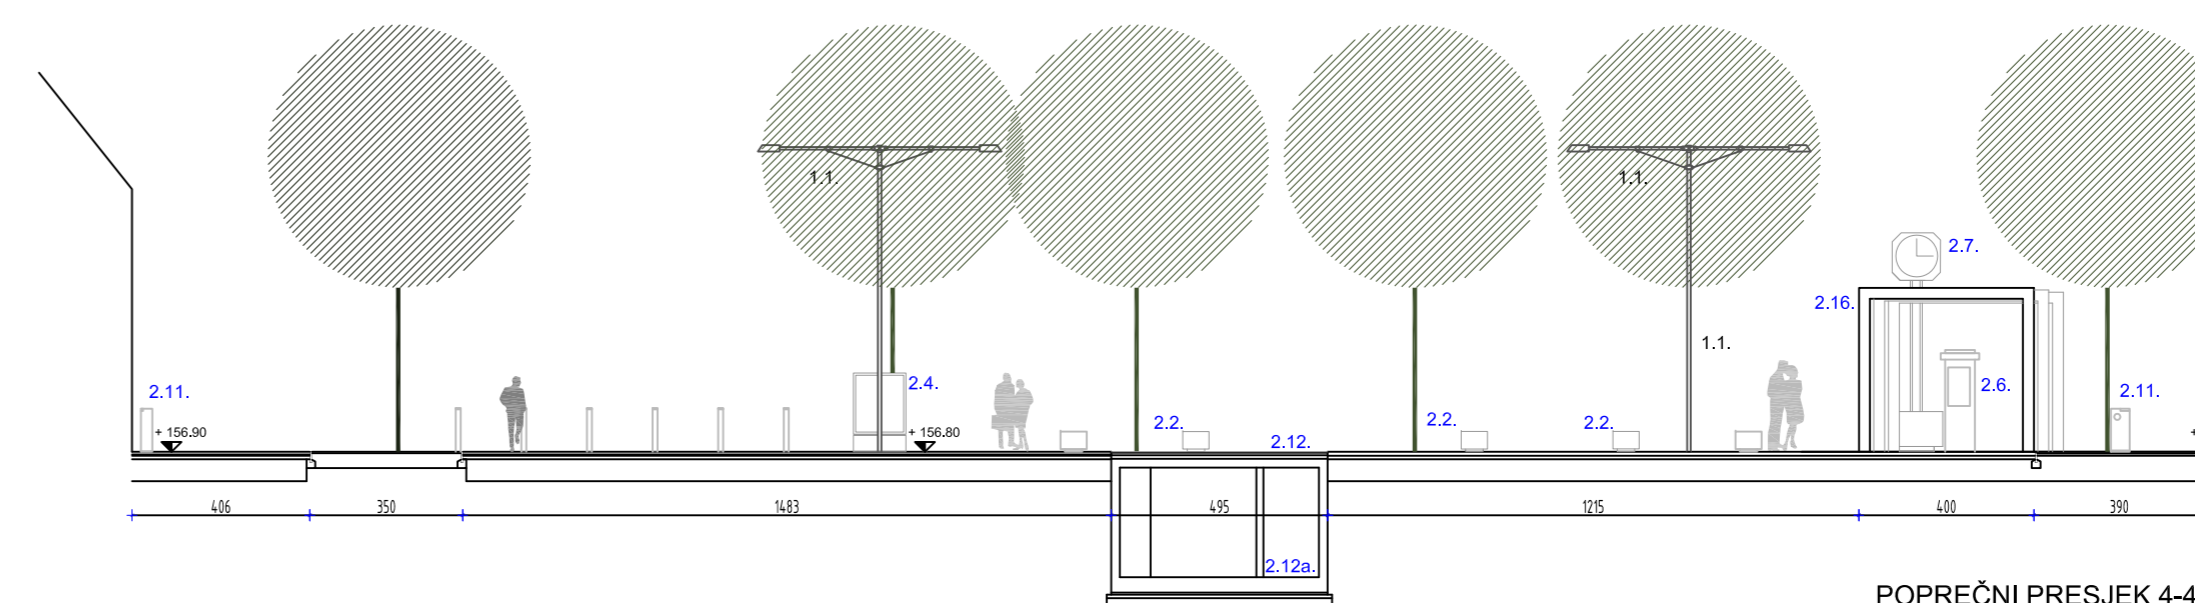

POPREČNI PRESJEK 4-4

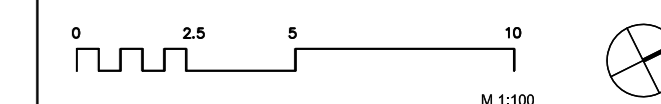

Sve mjere provjeriti u naravi!

Posebna geodetska podloga: AGG-Zagreb, Zarko Mužević, dipl.ing.geod.

**Af** ZAVOD ZA URBANIZAM, PROSTORNO PLANIRANJE I PEJZAŽNU ARHITEKTURU  
 Sirovičeva ul. Zagreb, Arhitektonski Institut  
 Zagreb, Kačkova 26, tel./fax. (01) 4639 284; http://www.afhkt.hr

Investitor:	Grad Jastrebarsko Trg Josipa Jurja Strossmayera 13
Gradivina:	Trg Josipa Jurja Strossmayera
Etapla:	Glavni projekt za arhitektonsko i krajobrazno uređenje
Sadržaj:	Presjeci
Projektant:	Prof.dr.sc. Mladen Obad Šćitaroci, dipl.ing.arh. Doc.dr.sc. Damir Krajnik, dipl.ing.arh.
Suradnici:	Marija Peranić
Glavni projektant:	Prof.dr.sc. Mladen Obad Šćitaroci, dipl.ing.arh.
Br. ugovora:	61/08-19
Br. nacrta:	6.3
Predstojnik:	Doc.dr.sc. Jesenko Horvat, dipl.ing.arh.
Nadnevak:	studen 2008.
Mjerilo:	1:100