
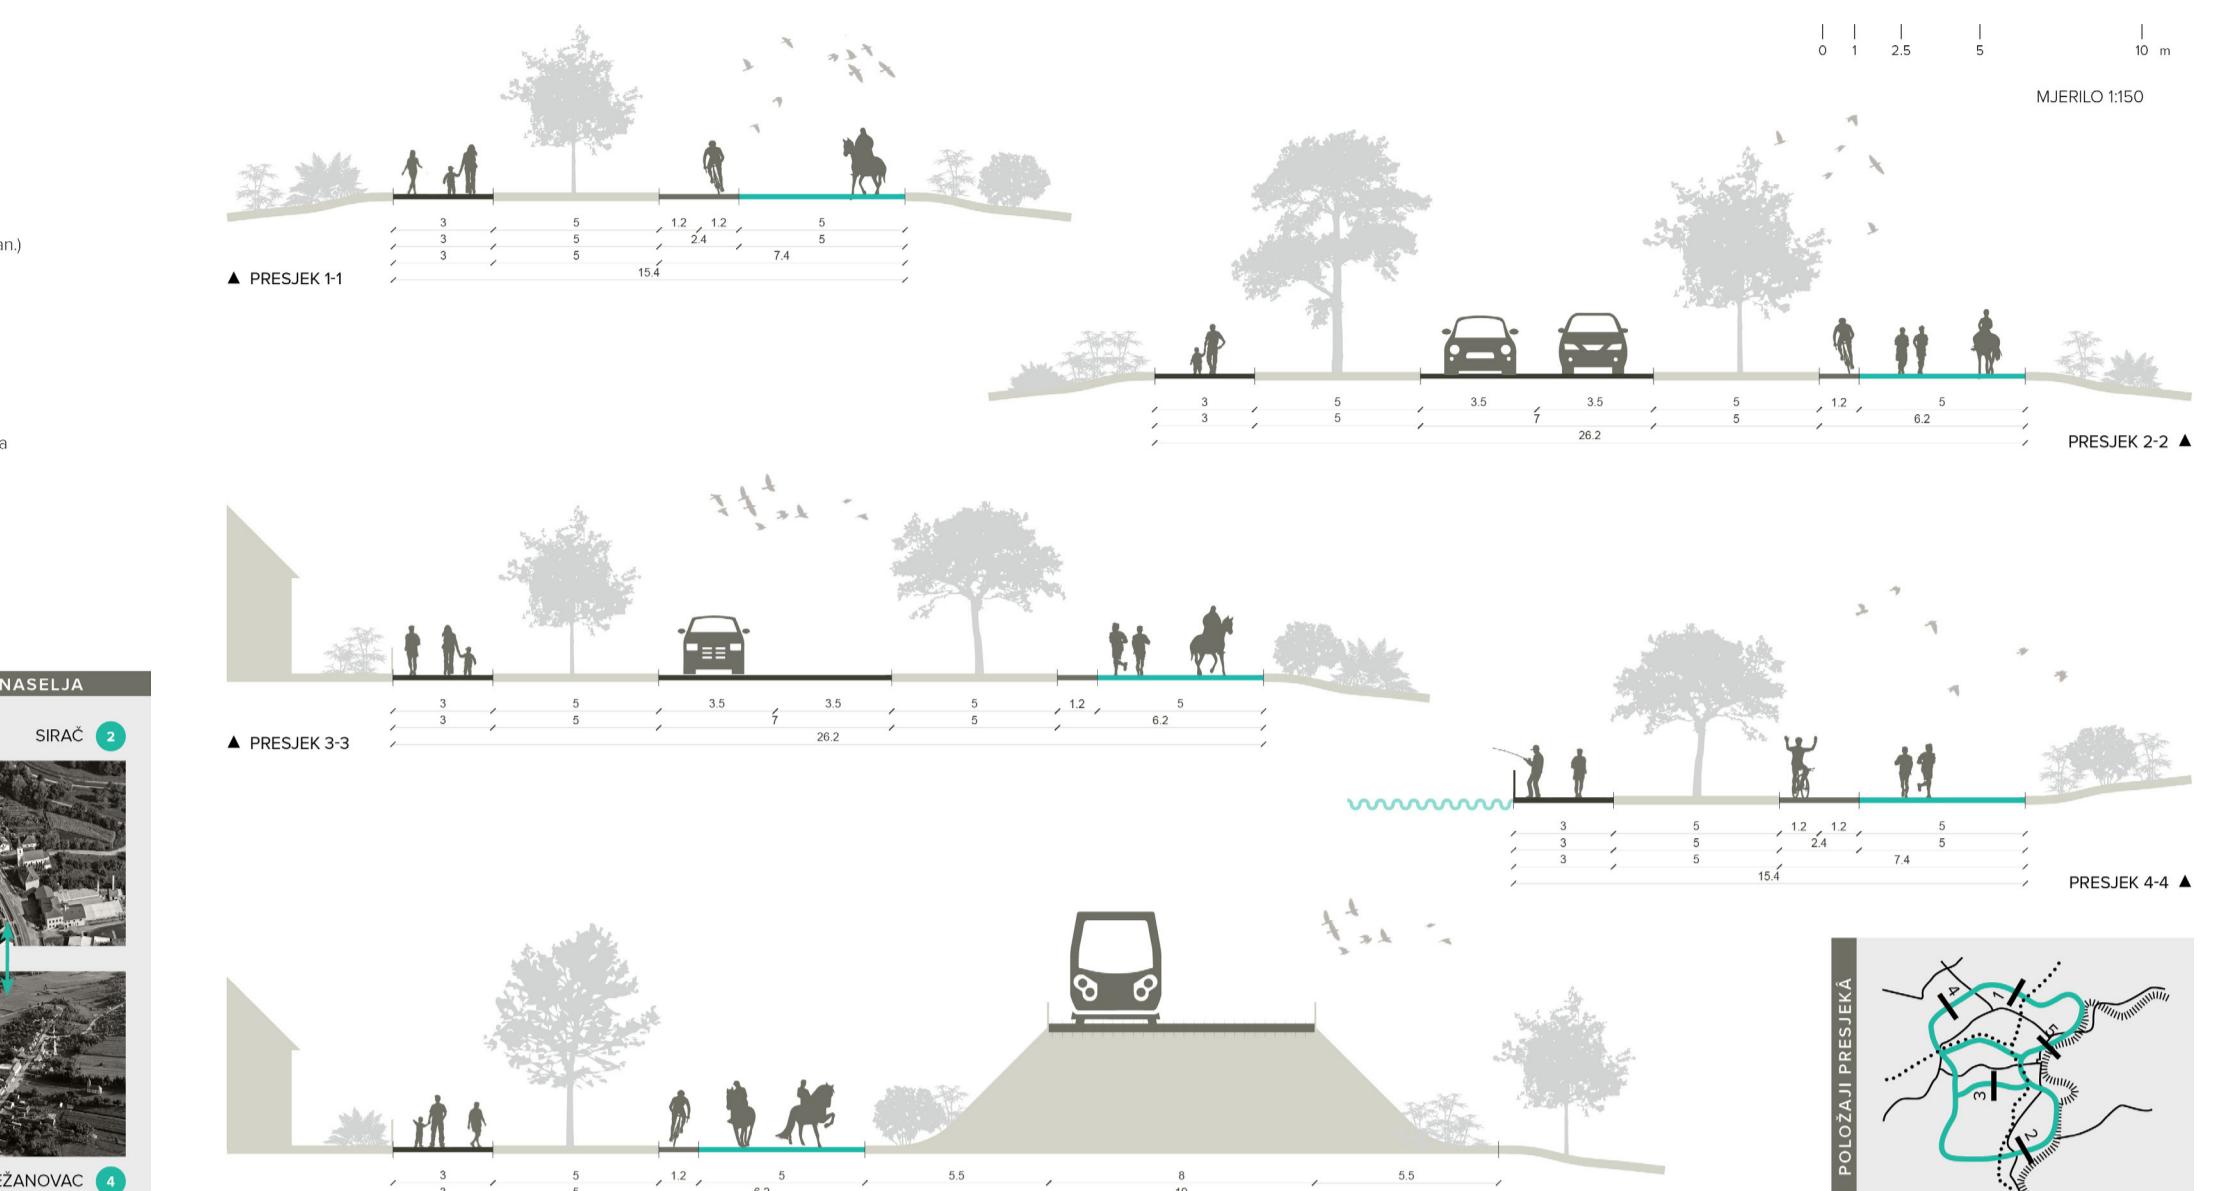
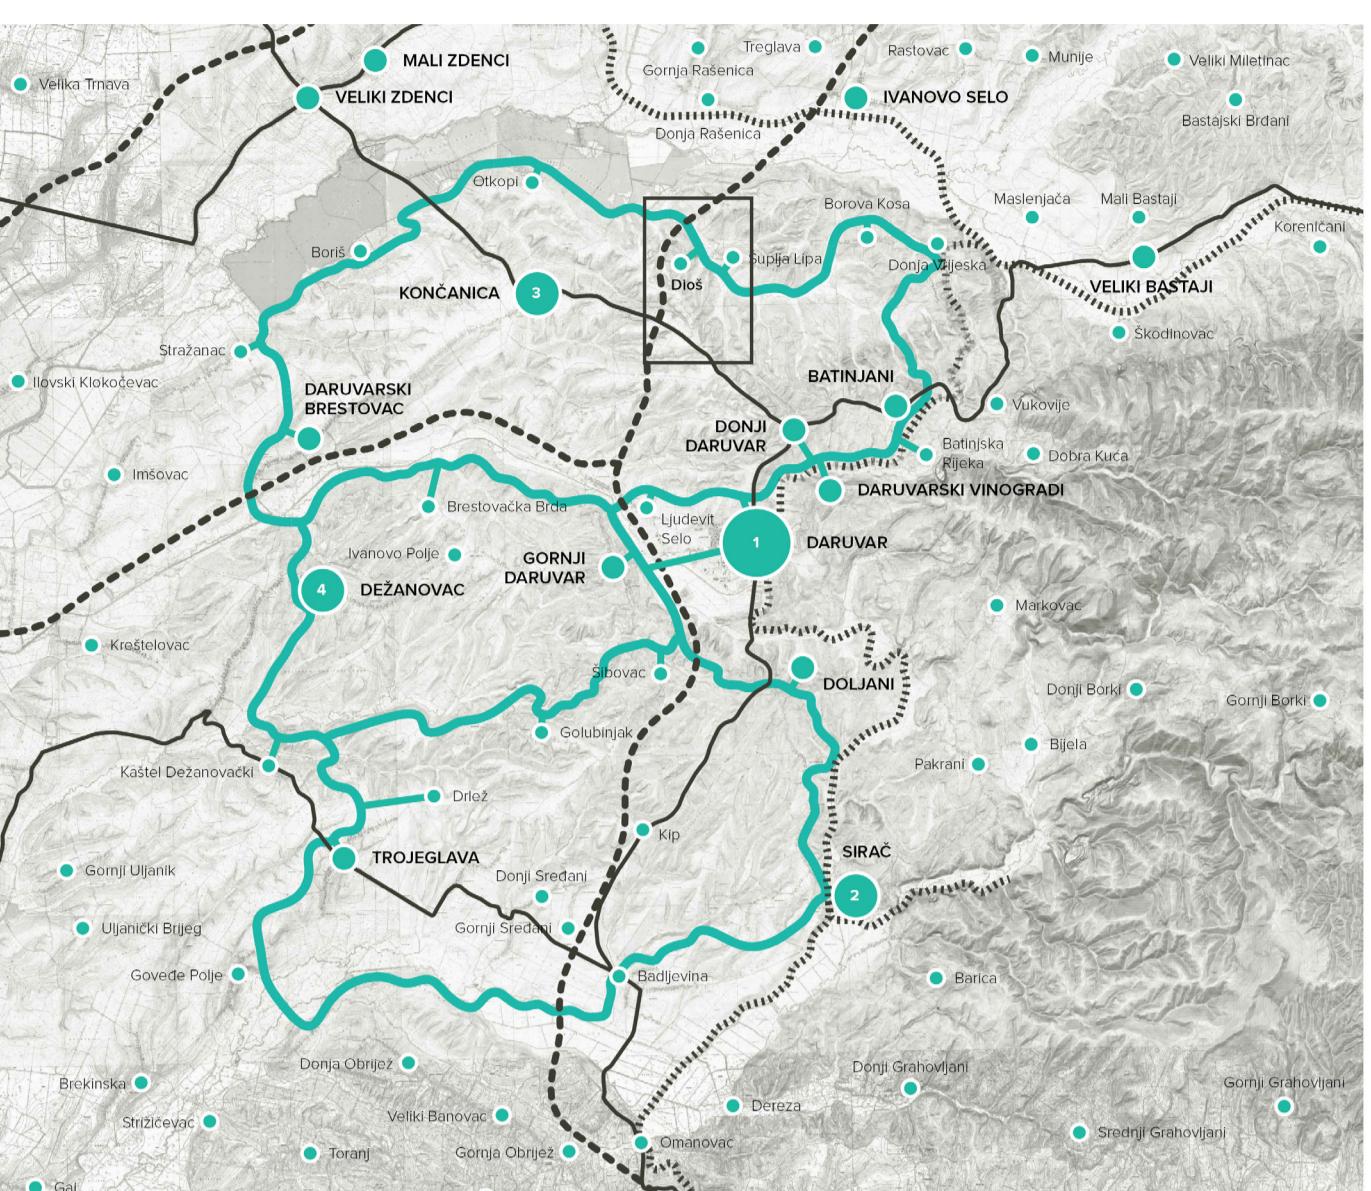





Revitalizacija dvorca Tüköry u Diošu

Idejno rješenje naselja s ladanjskim sklopom



1. RAZINA: DARUVARSKO-KONČANIČKI KRAJ

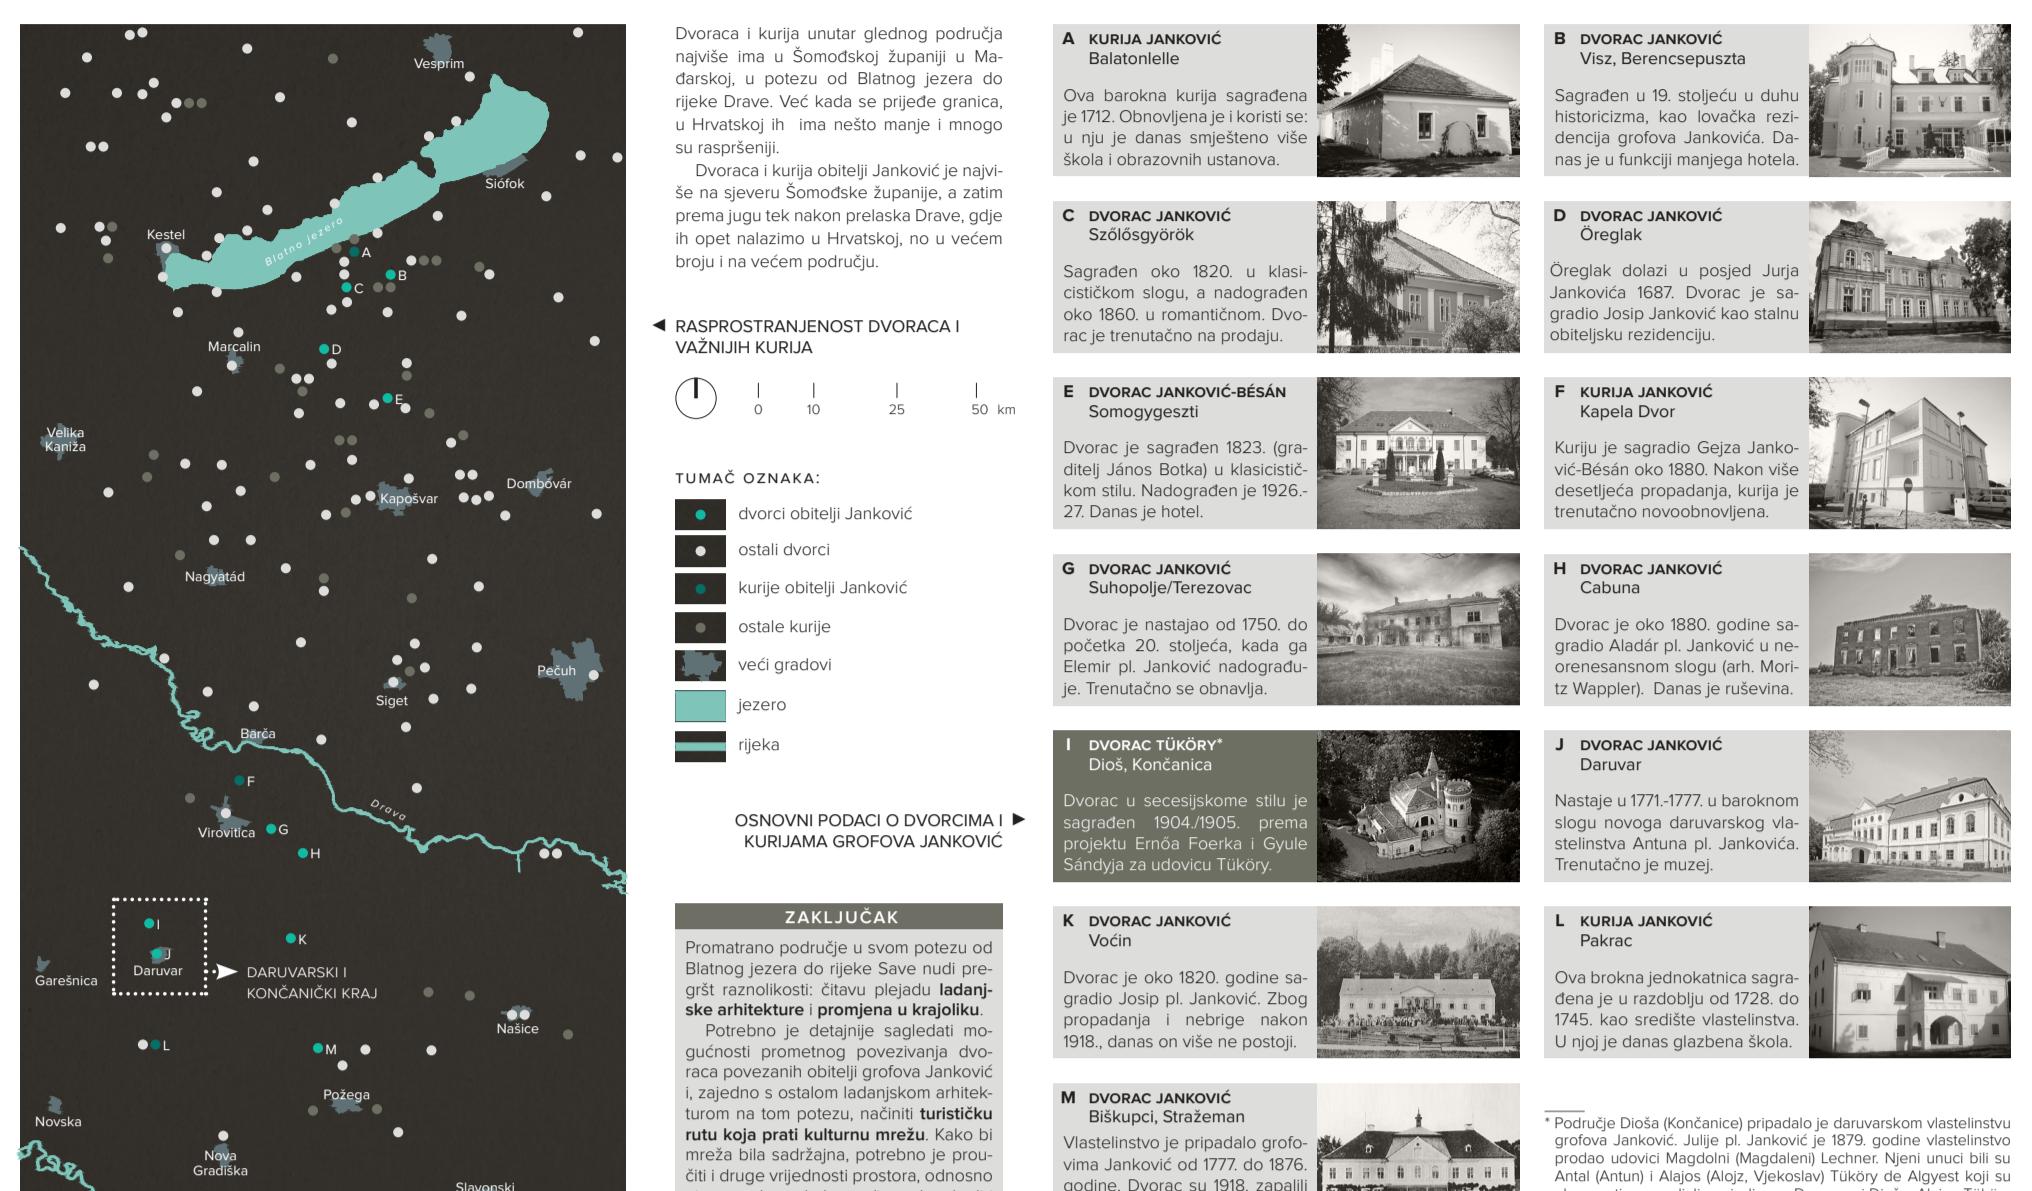

2. RAZINA: NASELJE DIOŠ

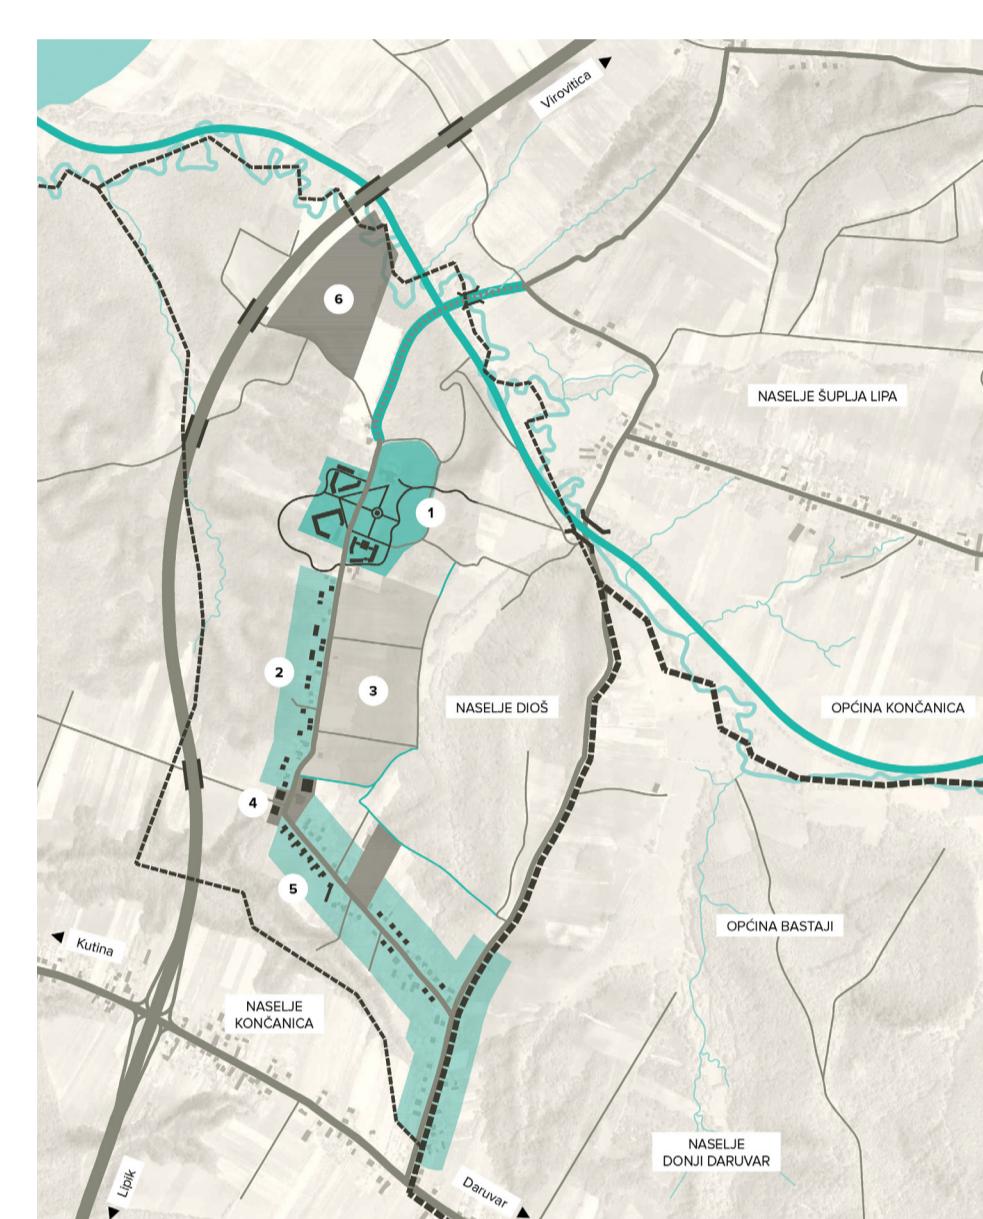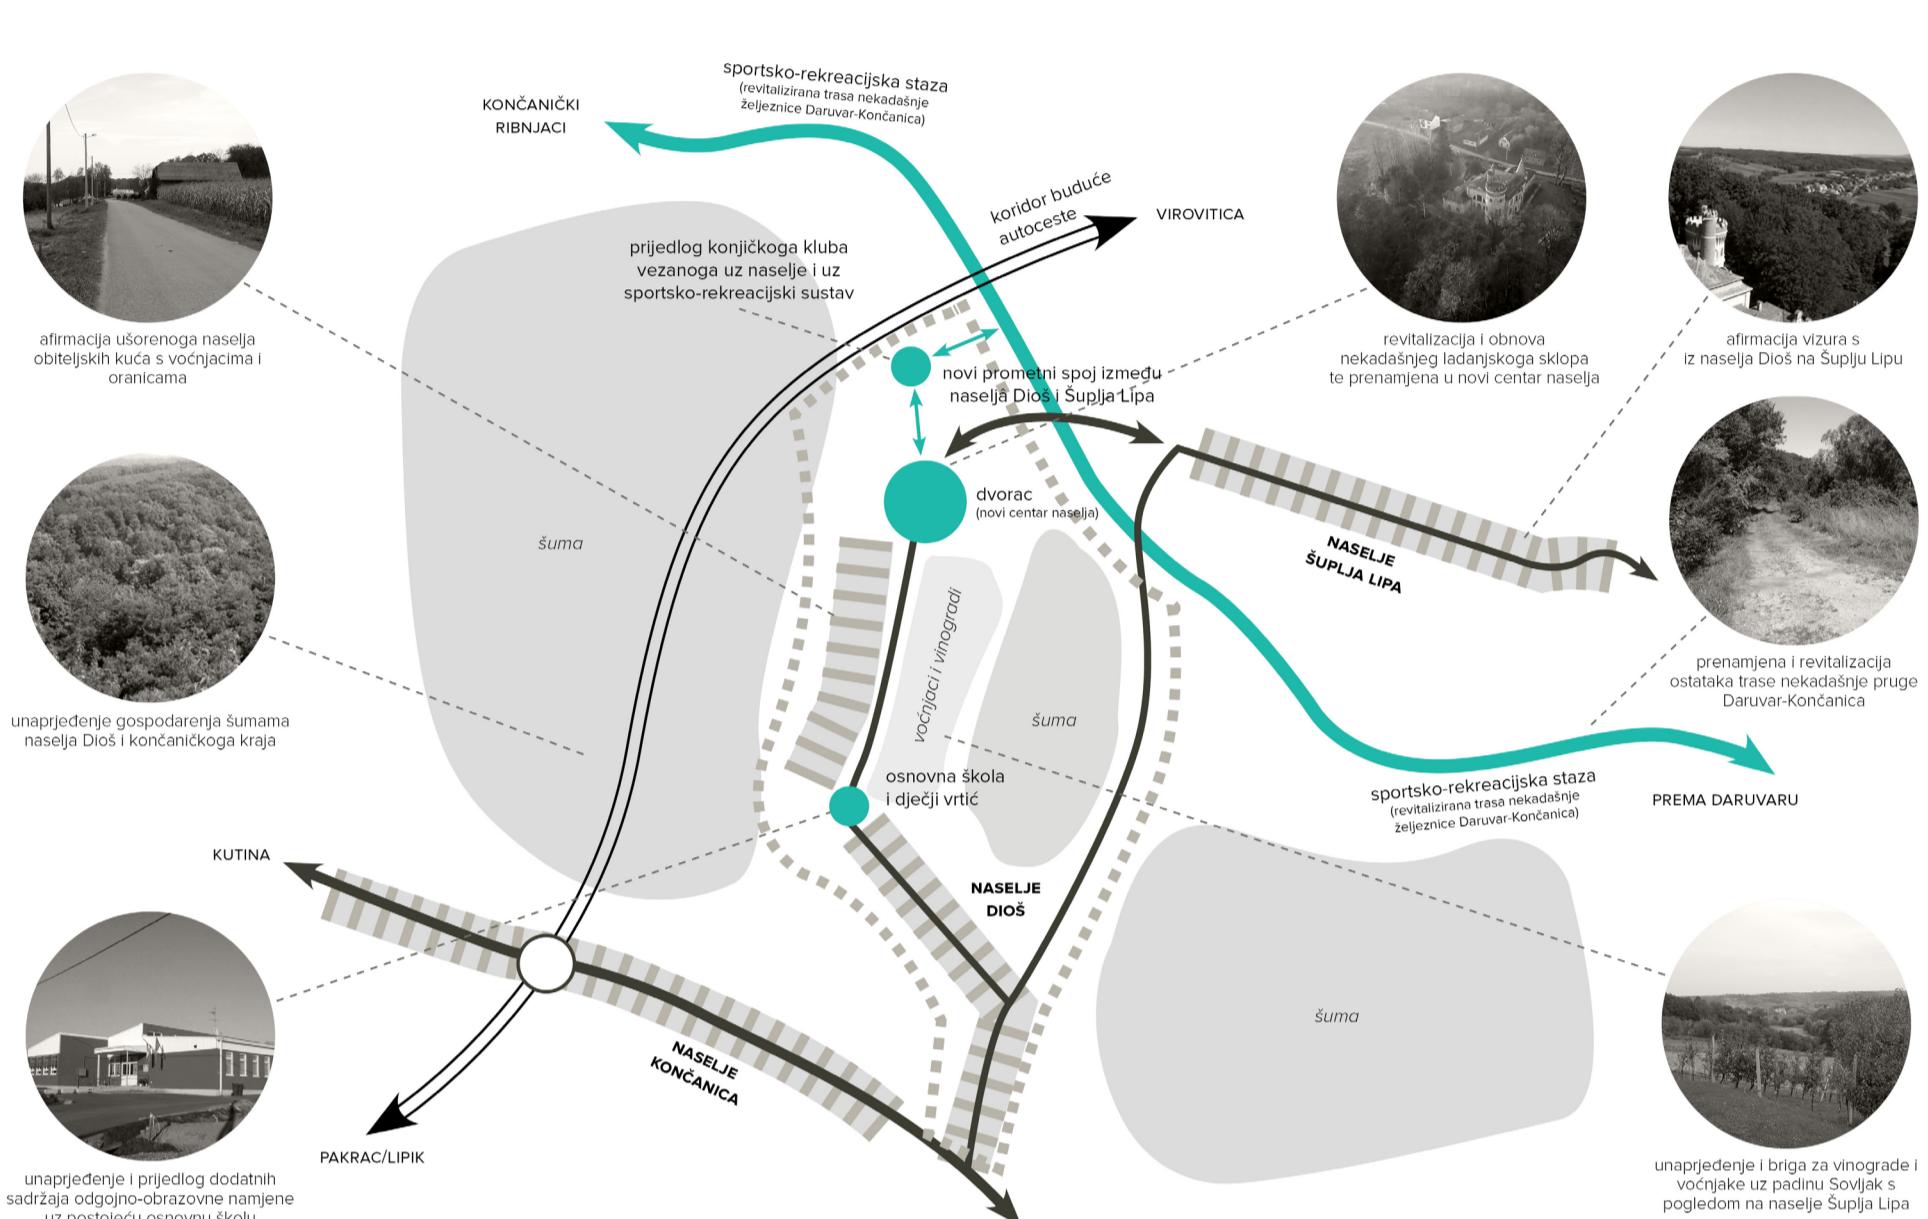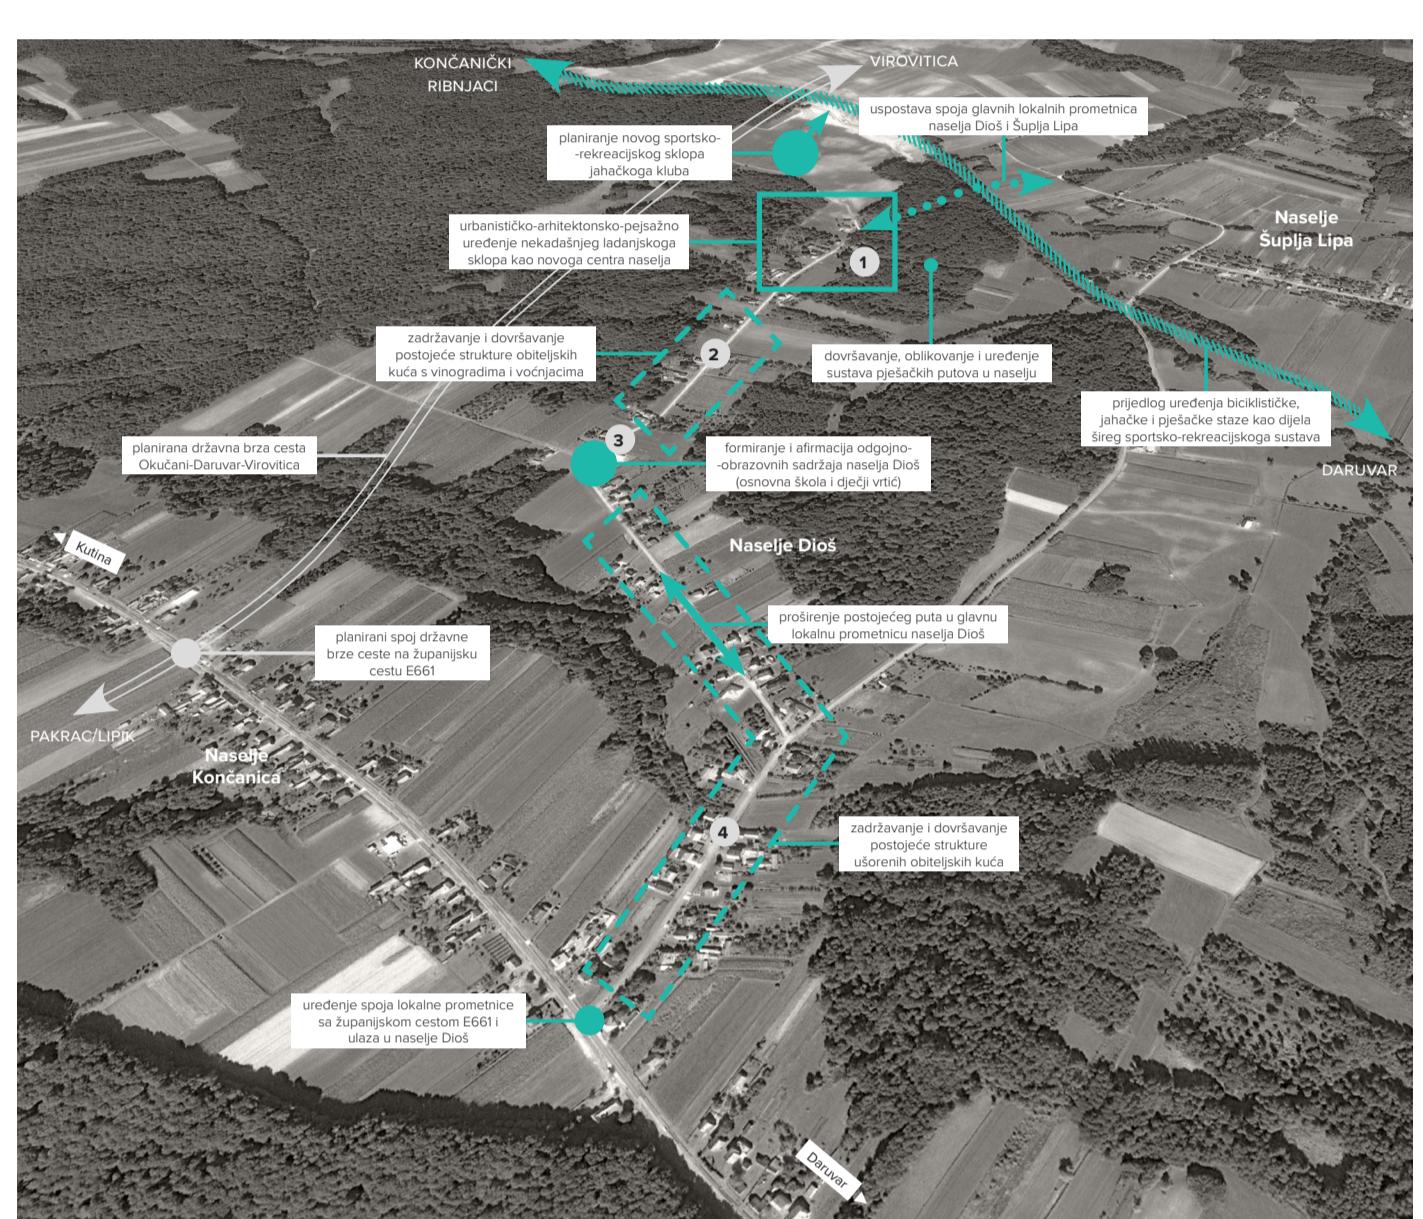

3. RAZINA: LADANJSKI SKLOP

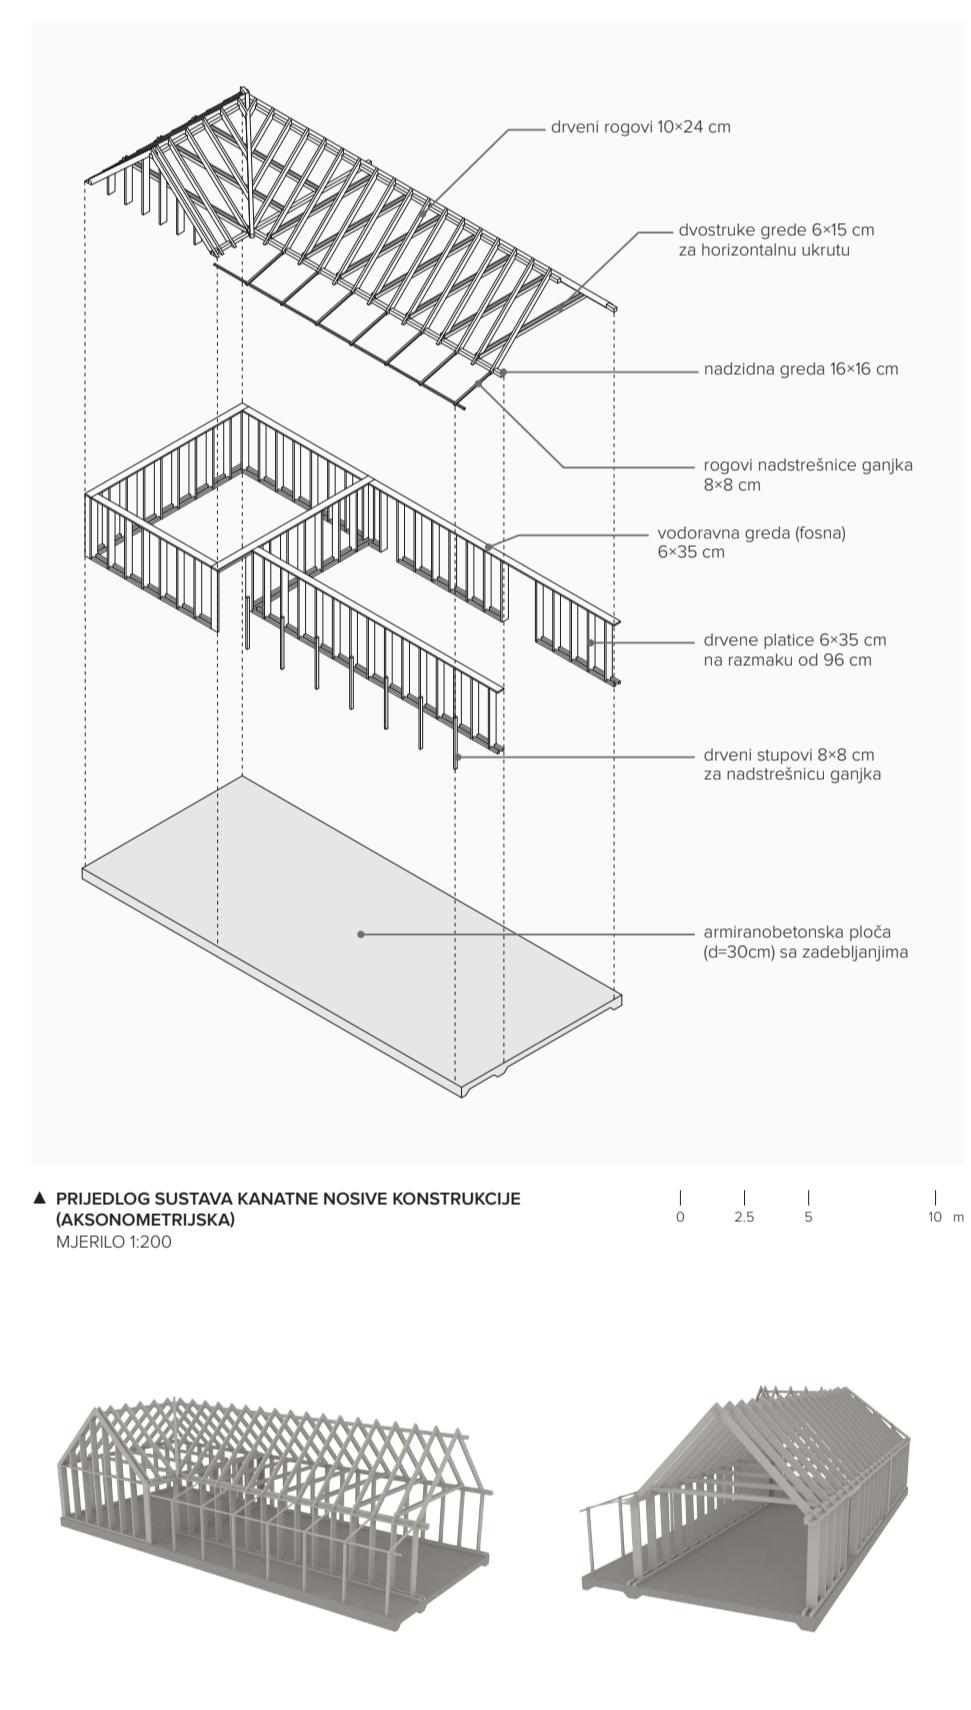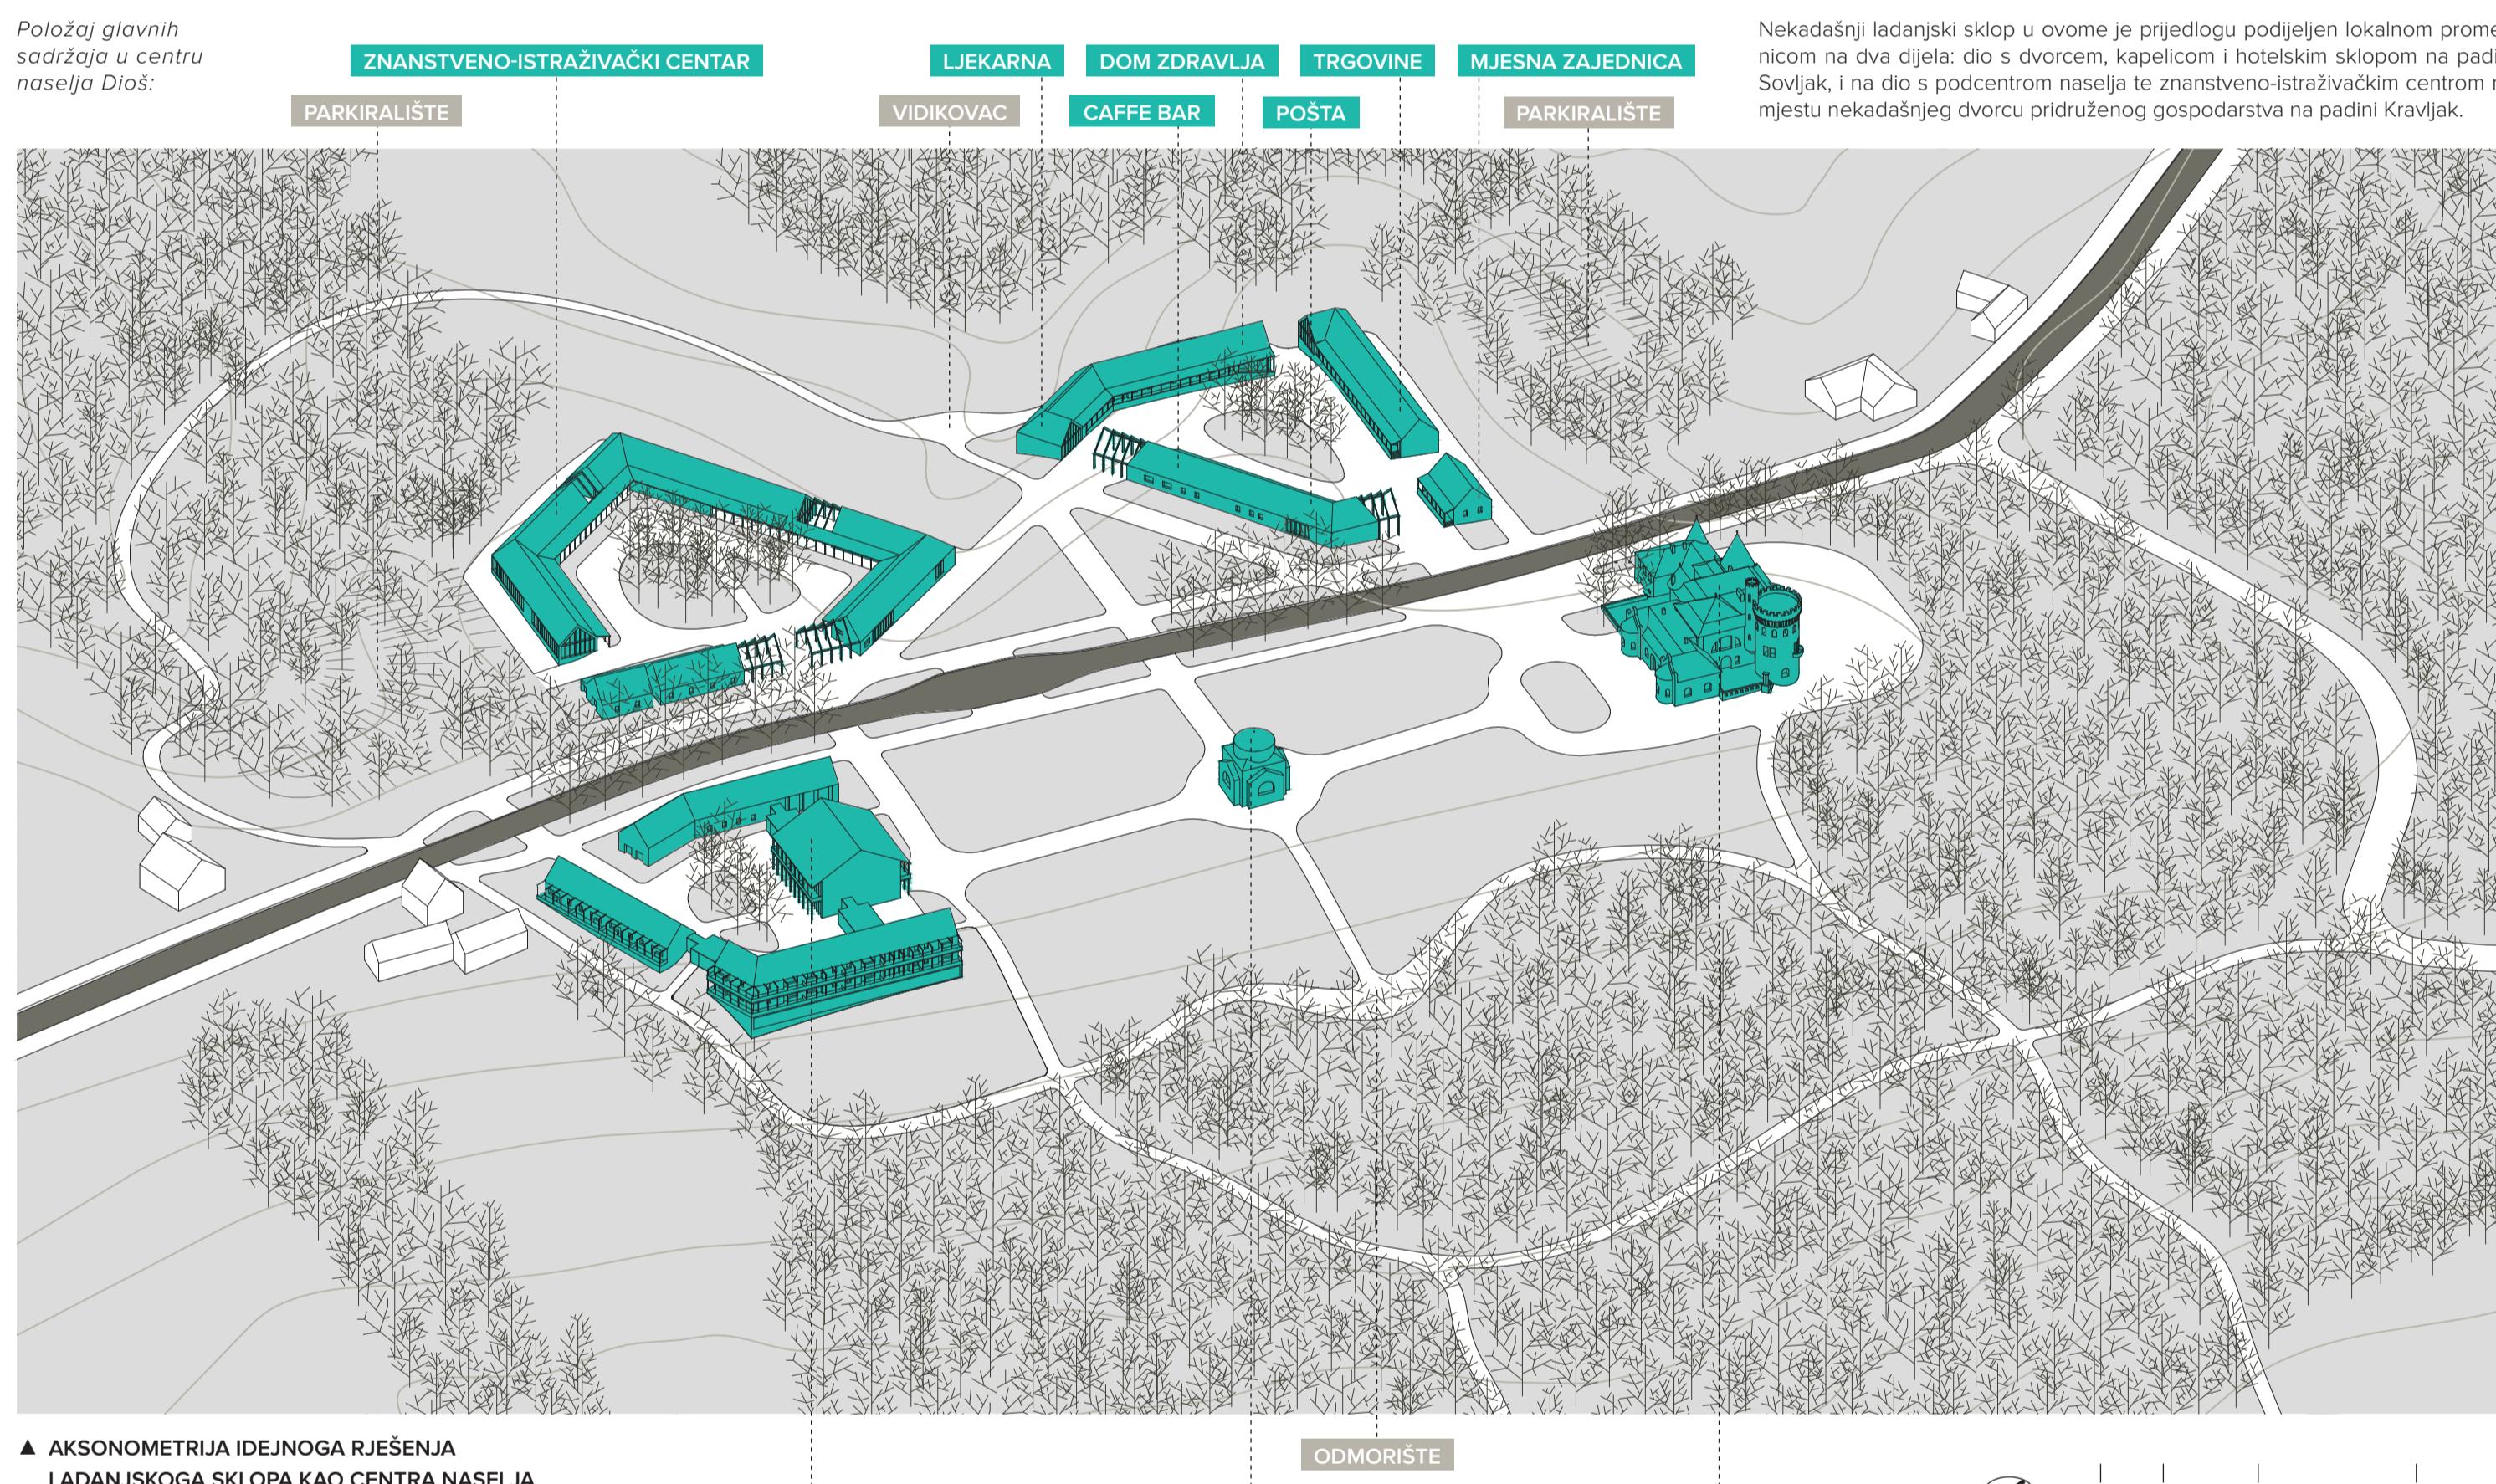

4. RAZINA: DVORAC TÜKÖRY

